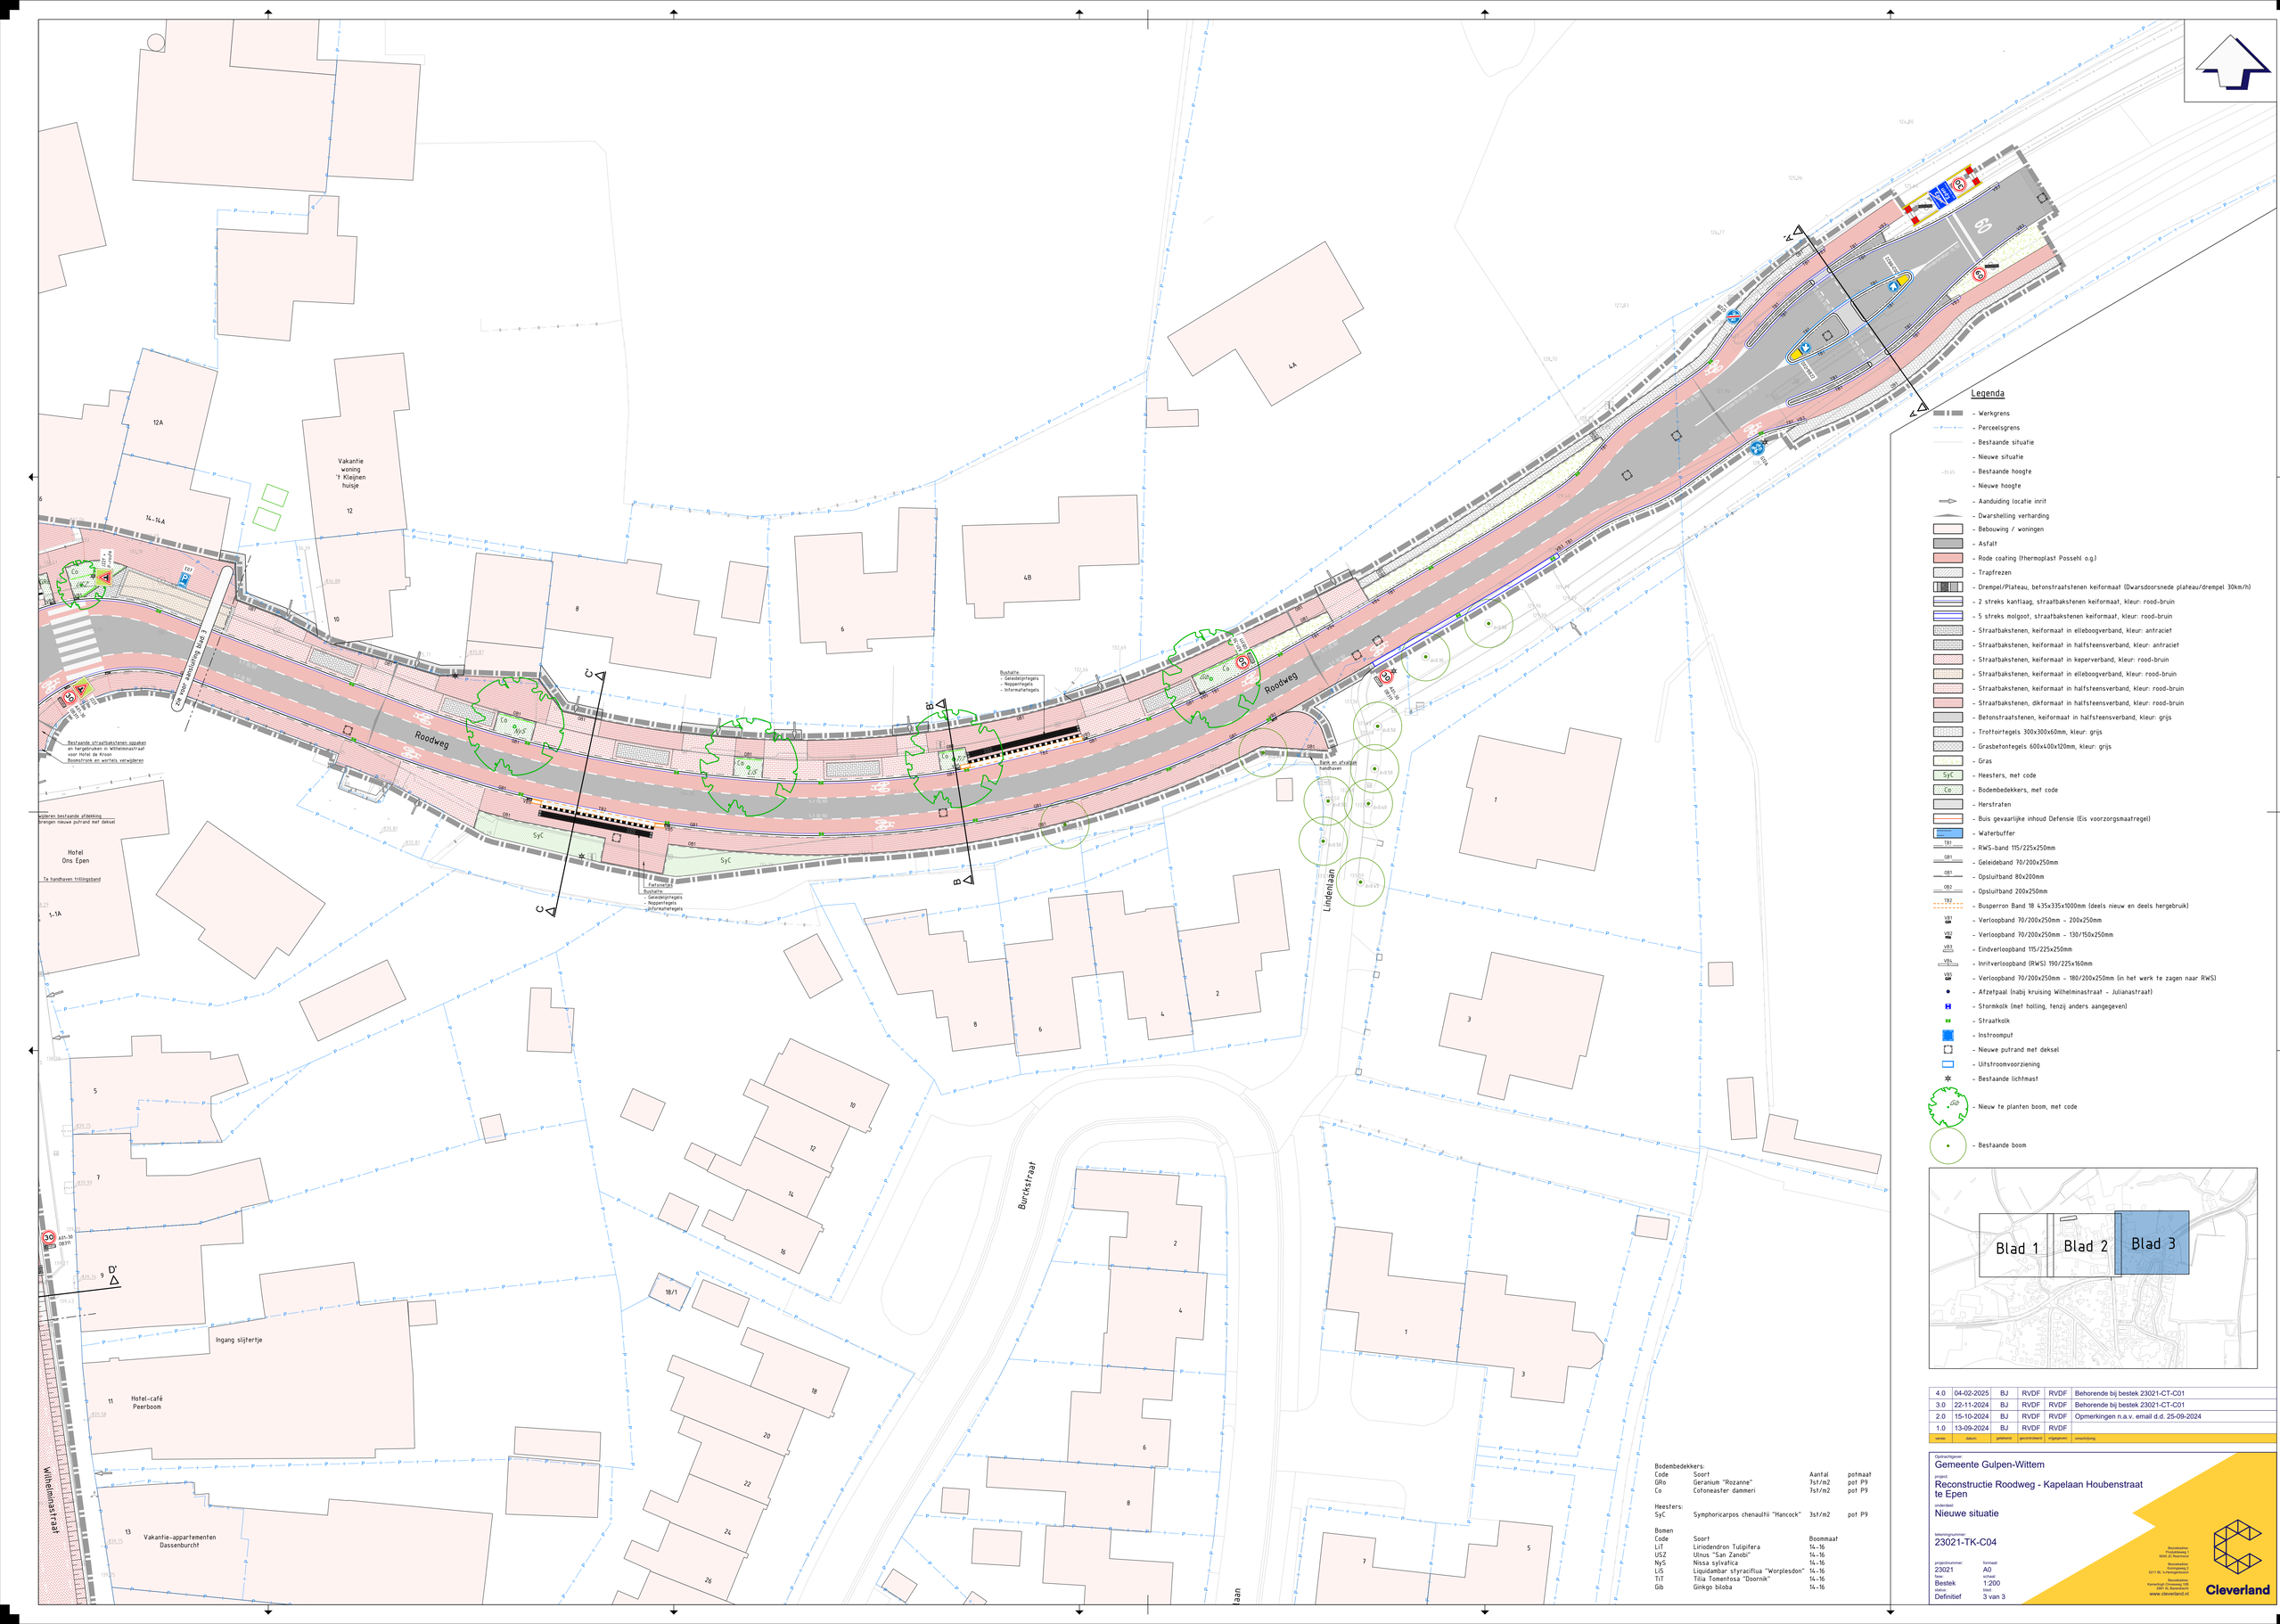

versie	datum	getekend	gecontroleerd	vrijgegeven	omschrijving
4.0	04-02-2025	BJ	RVDF	RVDF	Behorende bij bestek 23021-CT-C01
3.0	22-11-2024	BJ	RVDF	RVDF	Behorende bij bestek 23021-CT-C01
2.0	15-10-2024	BJ	RVDF	RVDF	Opmerkingen n.a.v. email d.d. 25-09-2024
1.0	13-09-2024	BJ	RVDF	RVDF	

Opdrachtgever:
Gemeente Gulpen-Wittem
project:
Reconstructie Roodweg - Kapelaan Houbenstraat te Epen
onderdeel:
Nieuwe situatie
tekeningnummer:
23021-TK-C04
projectnummer: 23021
formaat: A0
fase: Bestek
schaal: 1:200
status: Definitief
blad: 3 van 3

Cleverland
Bezoekadres:
Koningsweg 2
6211 BL 's-Hertogenbosch
Bezoekadres:
Kanaaldijk Noord 1
5951 DC Belfeld
www.cleverland.nl