

- ### LEGENDA
- ALGEMEEN**
- WERKGRENS
 - INRIJ
 - KADASTRALE GRENS
- RIOLERING**
- BESTAAND TE VERVALLEN RIODL
 - BESTAAND TE HANDHAVEN RIODL
 - BESTAAND TE HANDHAVEN RIODL
 - GEEGENS BESTAANDE RIODLSTRENG
 - BESTAAND TE HANDHAVEN INSPECTIEPUT
 - AAN TE BRENGEN DWA-RIODL
 - AAN TE BRENGEN INSPECTIEPUT
 - AAN TE BRENGEN HWA-RIODL
 - AAN TE BRENGEN INSPECTIEPUT
 - TE HERSTELLEN INSTROOPPUTTEN
 - AAN TE BRENGEN STRAATKOLK
- K&L**
- KABELS EN LEIDINGEN
- BEPLANTING**
- BESTAAND TE HANDHAVEN BOOM
 - AAN TE BRENGEN BOOM

Voorafgaand aan de rioleringswerkzaamheden dient de aanneemer de locaties en kruisingen van de nieuwe putten / riolering met kabels en leidingen te controleren d.m.v. het graven van proefsluizen. In kaart brengen locatie en hoogte t.o.v. rioolhoogte.

Voorafgaand aan de rioleringswerkzaamheden dient de aanneemer de ligging en de hoogte van de te handhaven bestaande riolering en t.p.v. Aansluitingen te controleren.


De locatie van de huisaansluitingen zijn indicatief ingekaderd. Exakte locatie door de aanneemer in het werk te bepalen d.m.v. het graven van proefsluizen (in kaart brengen locatie en hoogte t.o.v. rioolhoogte).

De aanneemer dient de ligging hoogte en locatie d.m.v. het graven van proefsluizen te controleren, e.o.a. ter voorkoming van graafschade en stagnatie door afwijkingen t.o.v. tekeningen en ontwerp.

Tevens zijn er voorafgaand aan de uitvoering saneringswerkzaamheden uitgevoerd door de rioleringbedrijven. Hierdoor kan de ligging van de kabels en leidingen afwijken van de K&L-afbeelding en de informatie op deze tekening.

Hoewel de ligging van de kabels en leidingen zo nauwkeurig mogelijk is weergegeven, geschiedt de beschikbare voorafgaande, dat door ons, generaal aansprakelijkheid of verantwoordelijkheid wordt aanvaard, voor eventueel blijvende onvolledigheden of onjuistheden die verkrijgen ons vrijwaart tegen alle aanspraken van derden.

Wij verzeken nadrukkelijk, bij werkzaamheden in de nabijheid van kabels en leidingen, tijdig met het desbetreffende rioleringbedrijf overleg te plegen, om het functionele wijziging van de situatie of de kabel of de leiding mogelijk is en mede omdat de huisaansluitingen niet op deze tekening zijn weergegeven.

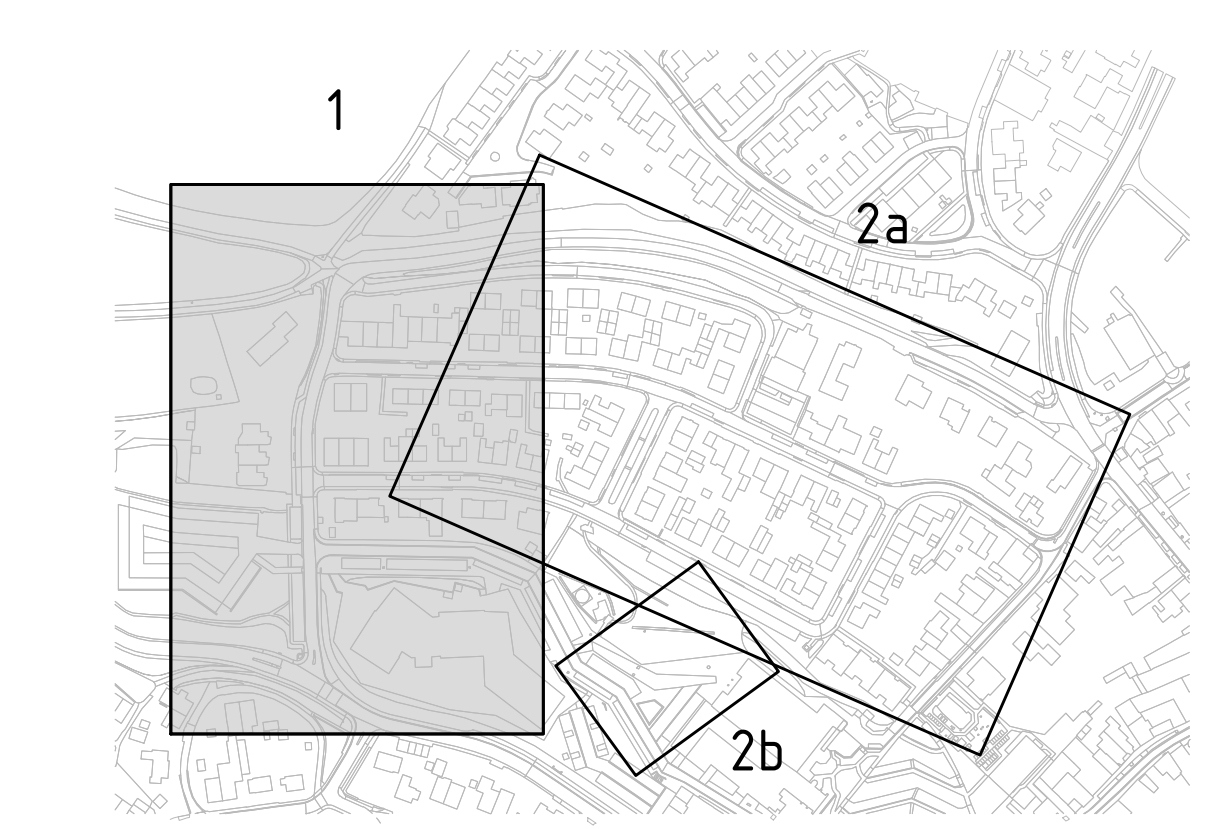

Maten in meters, tenzij anders vermeld.
 Hoofdmaten in mm, tenzij anders vermeld.
 Peilmaten in meters t.o.v. N.A.P., tenzij anders vermeld.
 Diameteren in mm, tenzij anders vermeld.

GEONIUS

project: Afkoppelen Koningin Julianastraat e.o. Gulpen
 opdrachtgever: Gemeente Gulpen-Wittem
 status: DEFINITIEF
 datum afsluit: 02-04-2024
 schaal: 1:200
 blad: 1 / 2
 projectnummer: CA230073
 tekening: TEKENING
 tekening nummer: CA230073-00-T02-RIO-01
 versie: 2.0