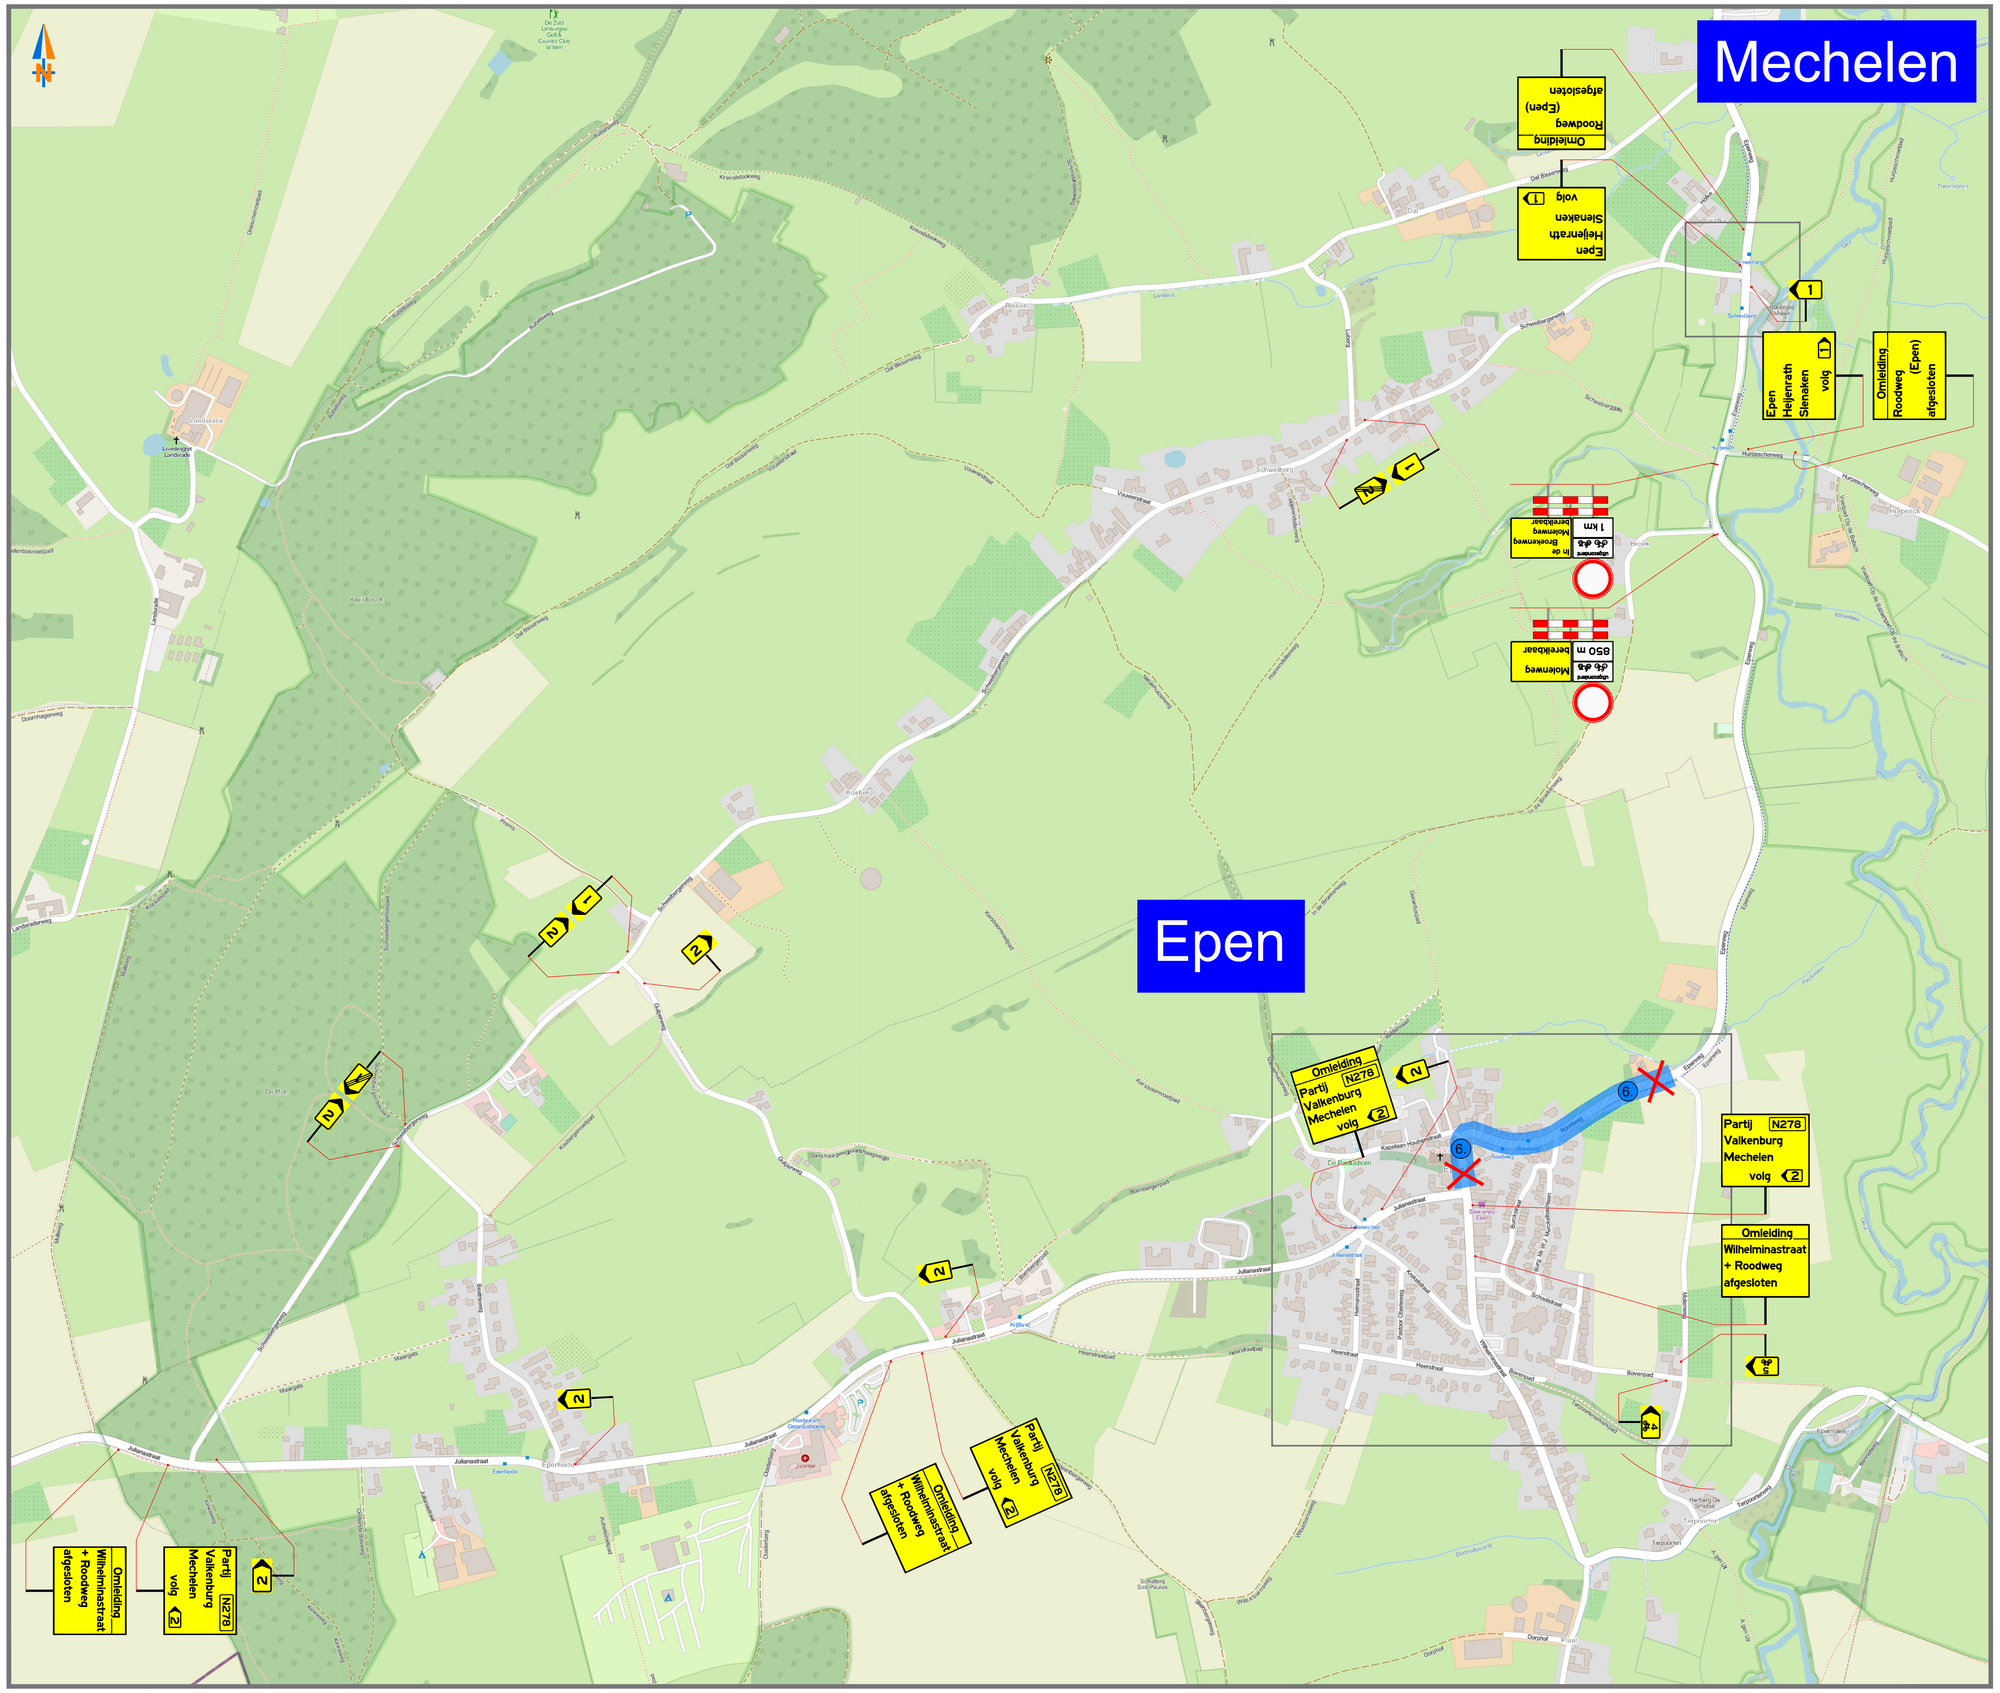

ⓘ Informatieborden 2 weken vooraf plaatsen

Deze weg dicht
dag+datum+ tijd
dag+datum+tijd
i1

P
parkeren verboden
van:
t/m:
i.v.m. werkzaamheden
i2

Werkvak / Afgesloten wegvakken en rijstroken
Aanvullende rijstrookafzetting - Dagwerk
Afzethekken met bebording
Tekstborden met tekstformaat 80-70 km/h = 140/105 mm
Tekstborden met tekstformaat 30-60 km/h = 110/83 mm
Tekstborden met tekstformaat Fietspaden = 50/38 mm
Routeborden
Definitieve letters / cijfers / symbolen in overleg met wegbeheerder
Conflicterende ANWB borden afplakken / afkruisen
Bakens h.o.h. 5 - 10 meter
Afgesloten wegvakken
Inzet beroepsmatige verkeersregelaars
Inzet en aflossing conform overzicht 96b
Conform categoriën: Laag - Gemiddeld - Hoog intensief

Versie :	3	Datum :	12-09-2025	Getekend:	MvH	Omschrijving:	Concept
Versie :	2	Datum :	30-08-2025	Getekend:	MvH	Omschrijving:	Concept
Versie :	1	Datum :	27-08-2025	Getekend:	MvH	Omschrijving:	Concept
Prj. Nr:	25-12-09-02	Schaal:	N.V.T.	Goedgekeurd:	-	Formaat:	A0

VERKEERSPLAN
WEDO VERKEERSTECHNIEK

Project :
Epen Roodweg - Wilhelminastraat

Onderdeel :
Tijdelijke verkeersmaatregelen
Fase 6 A
-

Opdrachtgever :
WEDO Verkeerstechniek - Kerkrade

Tekening nr. :
Epen Roodweg - Wilhelminastraat - 06O

www.verkeersplan.eu

Verkeersplan Nederland B.V.