

LEGENDA

ALGEMEEN

- WERKGRENS
- INRIJ
- KADASTRALE GRENS
- BGT / NIETING

VERHARDING

- ASFALT VERHARDING
- ASFALT VERHARDING
- BETONTEGELS
- BETONTEGELS
- BETONSTRAATSTENEN
- BETONSTRAATSTENEN
- BETONSTRAATSTENEN
- STRAATBAKSTENEN
- STRAATBAKSTENEN

BEPLANTING

- GAZON / BEPLANTING
- BESTAANDE BOOM
- NEUWE BOOM

KANTOPSLUITING

- OPSLUITBAND
- TROTTOIRBAND
- RIVS-BAND
- GELIJDENDE
- INRIJTBAND
- RIJBAAN
- INRIJTBAND
- INRIJTBAND
- INRIJTBAND
- INRIJTBAND
- STREKLAAG
- STREKLAAG
- STREKLAAG
- POEGLOOT

MARKEERING


- MARKEERING
- PARKIERVAK AANDUIDING

RIJDLERING

- STRAATKOLK
- PUTKRANS MET DEKSEL

OVERIGE

- BESTAANDE LICHTMAST
- TE VERPLAATSEN LICHTMAST

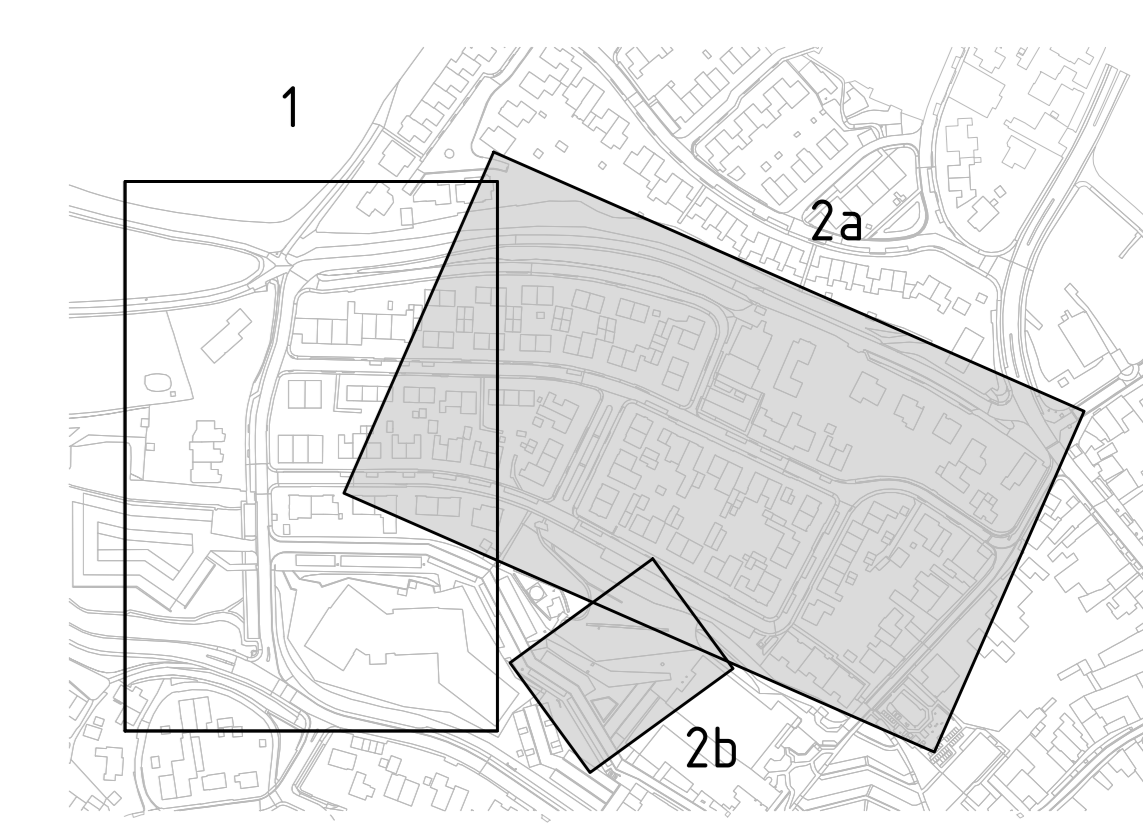

Maten in meters, tenzij anders vermeld.
Metingen in dm, tenzij anders vermeld.
Pijlpunten in meters f.v.v. N.A.P., tenzij anders vermeld.
Diameters in mm, tenzij anders vermeld.

GEONIUS

project: **Atkoppelen Koningin Julianastraat e.o.**
locatie: **Gulpen**
ontwerper: **Definitief Ontwerp Beveiliging**
opdrachtgever: **N. Bosten**
aansluiting: **R. Pluijmen**

aanvraag: **Gemeente Gulpen-Wittem**
type: **DIEFENITEEF**
schaal: **1:200**
projectnummer: **CA230073**
tekeningnummer: **CA230073-DO-T01-SIT-02**

datum: **02-04-2024**
blad: **2 / 2**
status: **TEKENING**
versie: **2.0**

Geonius Online
De Assen 10
9433 SG Geleen
+31 (0) 98 1300 600