
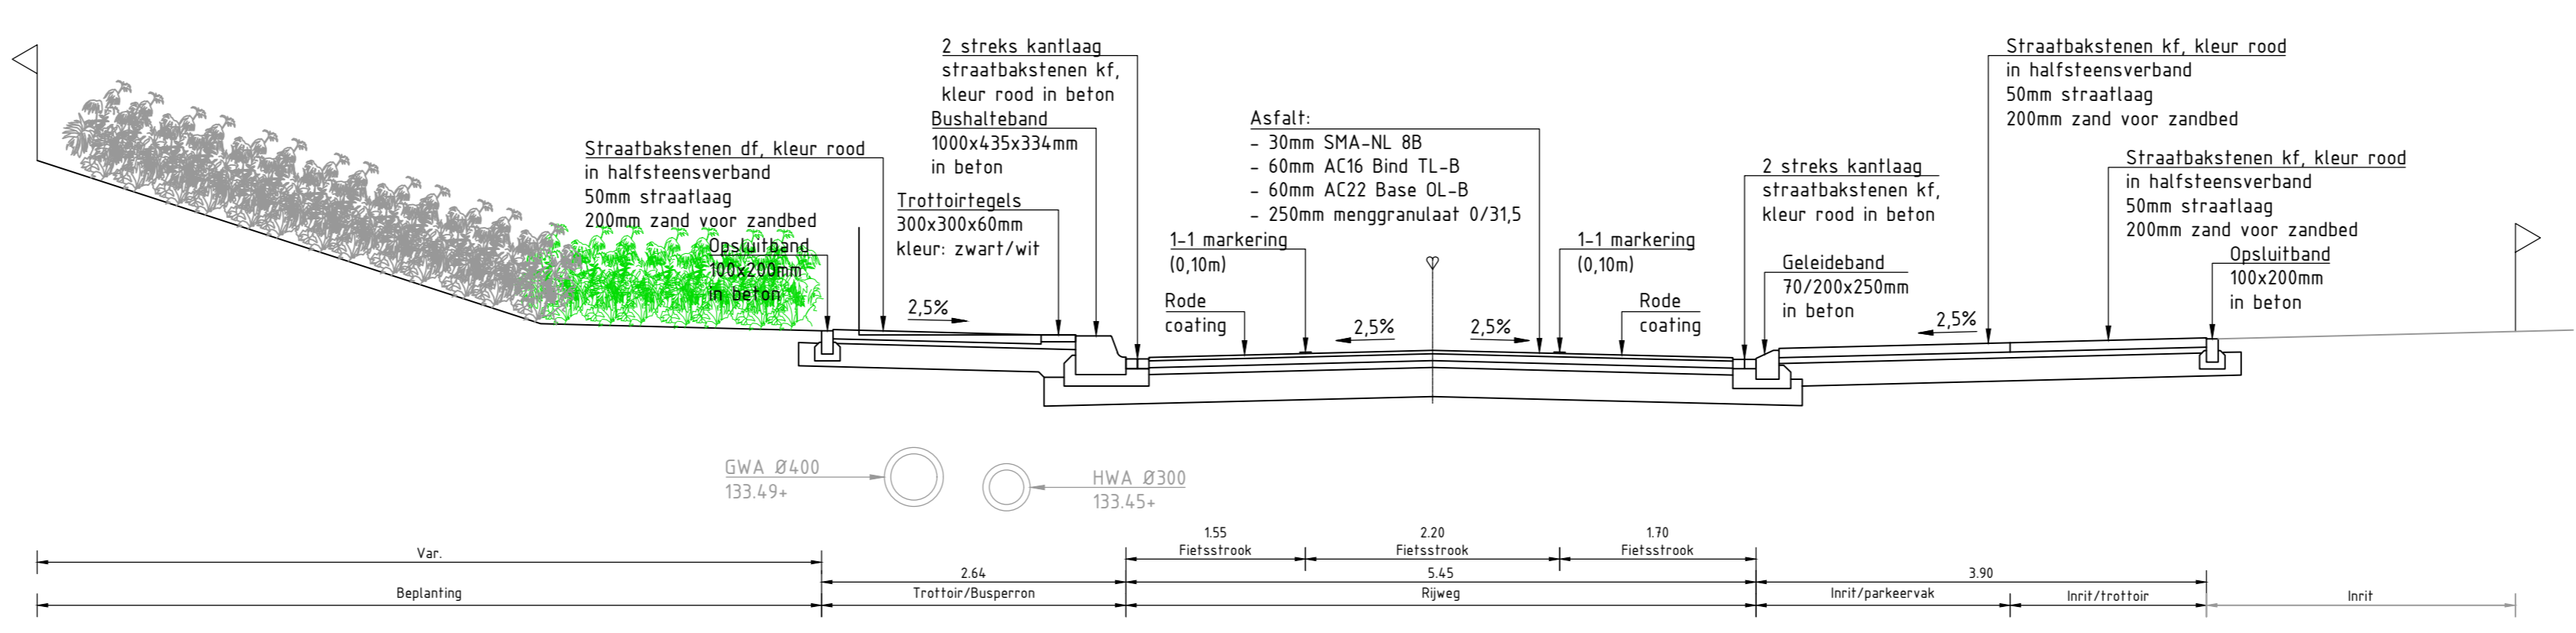
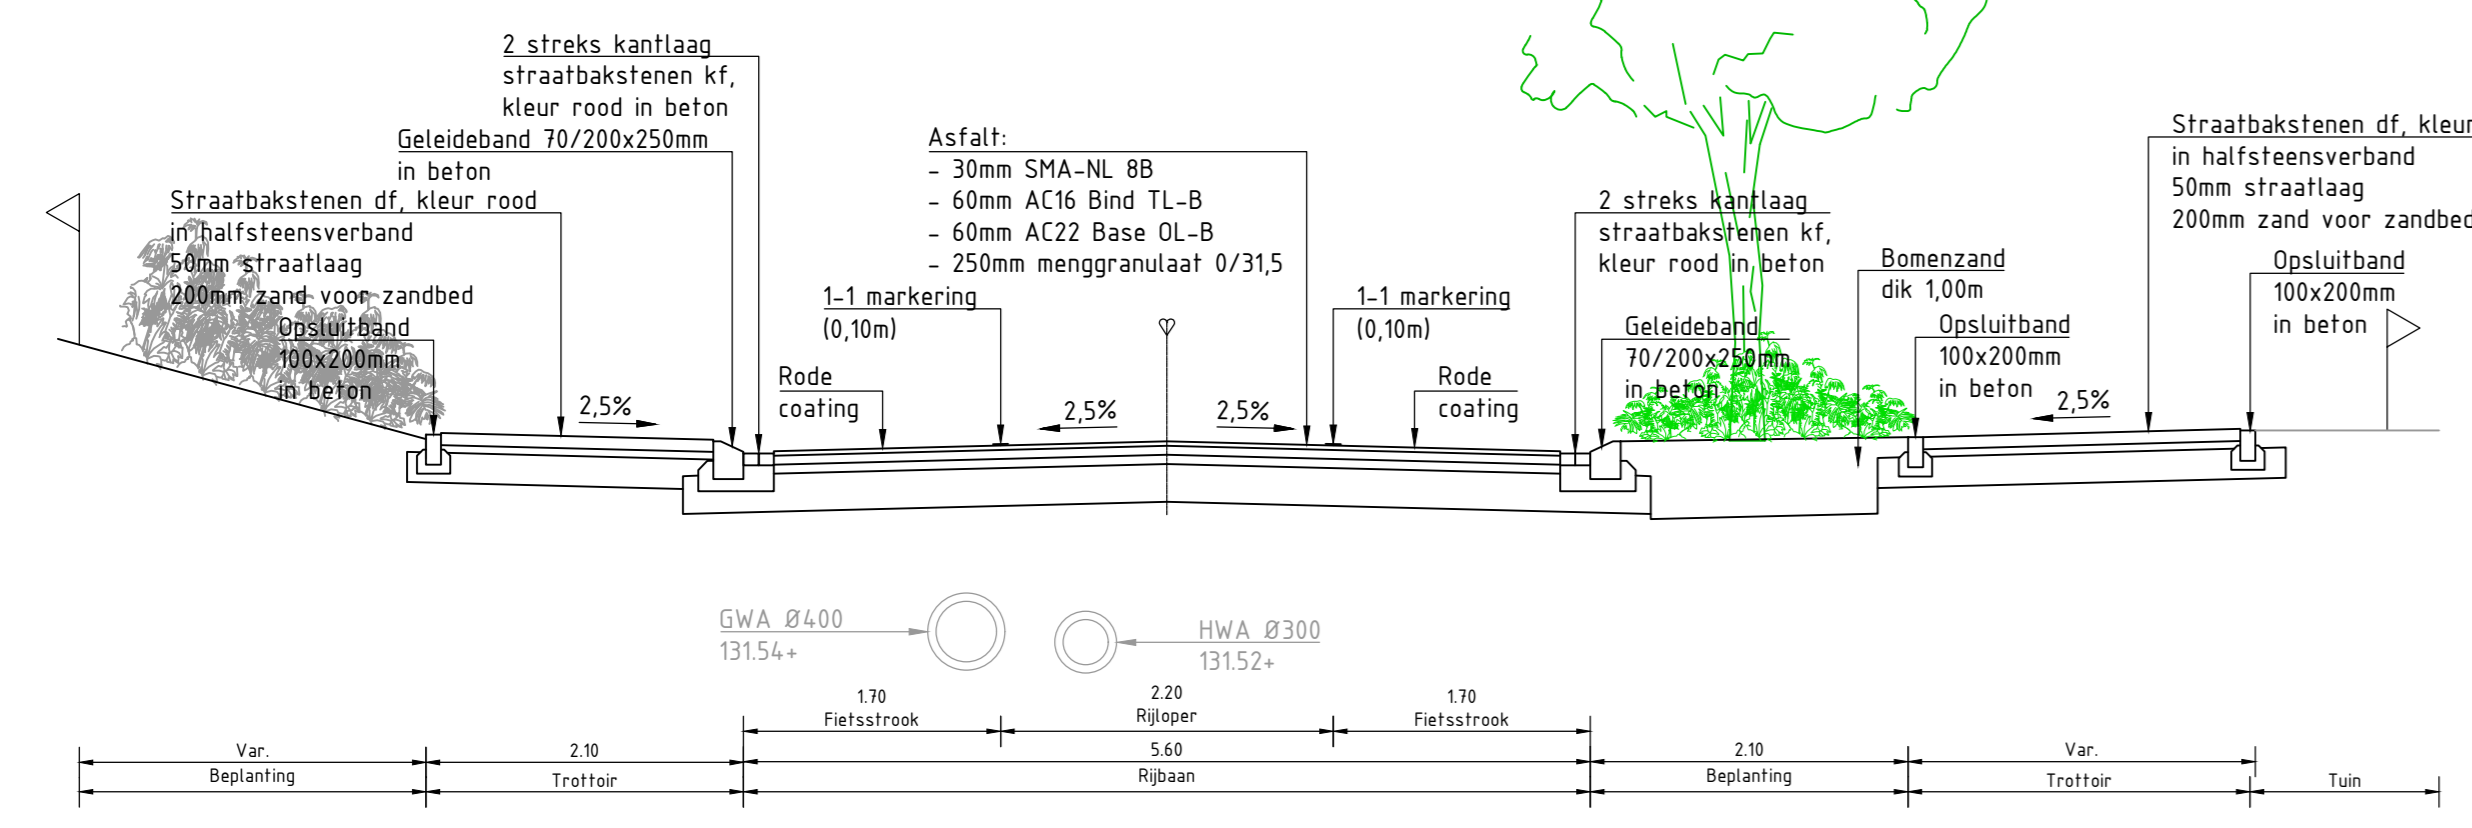


- Legenda**
- Werkgrens
  - Perceelsgrens
  - Bestaande situatie
  - Nieuwe situatie
  - Bestaande hoogte
  - Nieuwe hoogte
  - Aanduiding locatie inrit
  - Dwarshelling verharding
  - Bebouwing / woningen
  - Asphalt
  - Rode coating (thermoplast)
  - Traprezen
  - Printbeton dik 160mm
  - Drempel/Plateau, betonstraatstenen keurmaat
  - 2 streks kantlaag, straatbakstenen keurmaat, kleur: rood
  - 5 streks molgoot, straatbakstenen keurmaat, kleur: rood
  - Straatbakstenen, keurmaat in elleboogverband, kleur: antraciet
  - Straatbakstenen, keurmaat in halfsteensverband, kleur: antraciet
  - Straatbakstenen, keurmaat in keperverband, kleur: rood
  - Straatbakstenen, keurmaat in elleboogverband, kleur: bruin
  - Straatbakstenen, keurmaat in halfsteensverband, kleur: rood
  - Straatbakstenen, dikmaat in halfsteensverband, kleur: rood
  - Trottoirtegels 300x300x60mm, kleur: grijs
  - Natuursteen ketjes
  - Grasbetontegels 600x600x20mm, kleur: grijs
  - Gras
  - Lage beplanting
  - Herstraten
  - Bus gevaarlijke inhoud Defensie (Eis voorzorgsmaatregel)
  - Waterbuffer
  - Trottoirband 180/200x250mm
  - Geleideband 70/200x250mm
  - Opsluitband 100x200mm
  - Opsluitband 200x250mm
  - Busperren Band 18 435x335x1000mm
  - Verlooppand 70/200x250mm - 200x250mm
  - Verlooppand 70/200x250mm - 130/150x250mm
  - Eindverlooppand 180/200x250mm
  - Inritverlooppand 180/200x250mm
  - Verlooppand 70/200x250mm - 180/200x250mm
  - Afzetpaal (nabij kruising Wilhelminastraat - Julianastraat)
  - Stermkolk
  - Combi-kolk
  - Op hoogte brengen putrand met dekset
  - Uitstroombuis
  - Bestaande lichtmast
  - Wortelscherm
  - Nieuw te planten boom
  - Bestaande boom

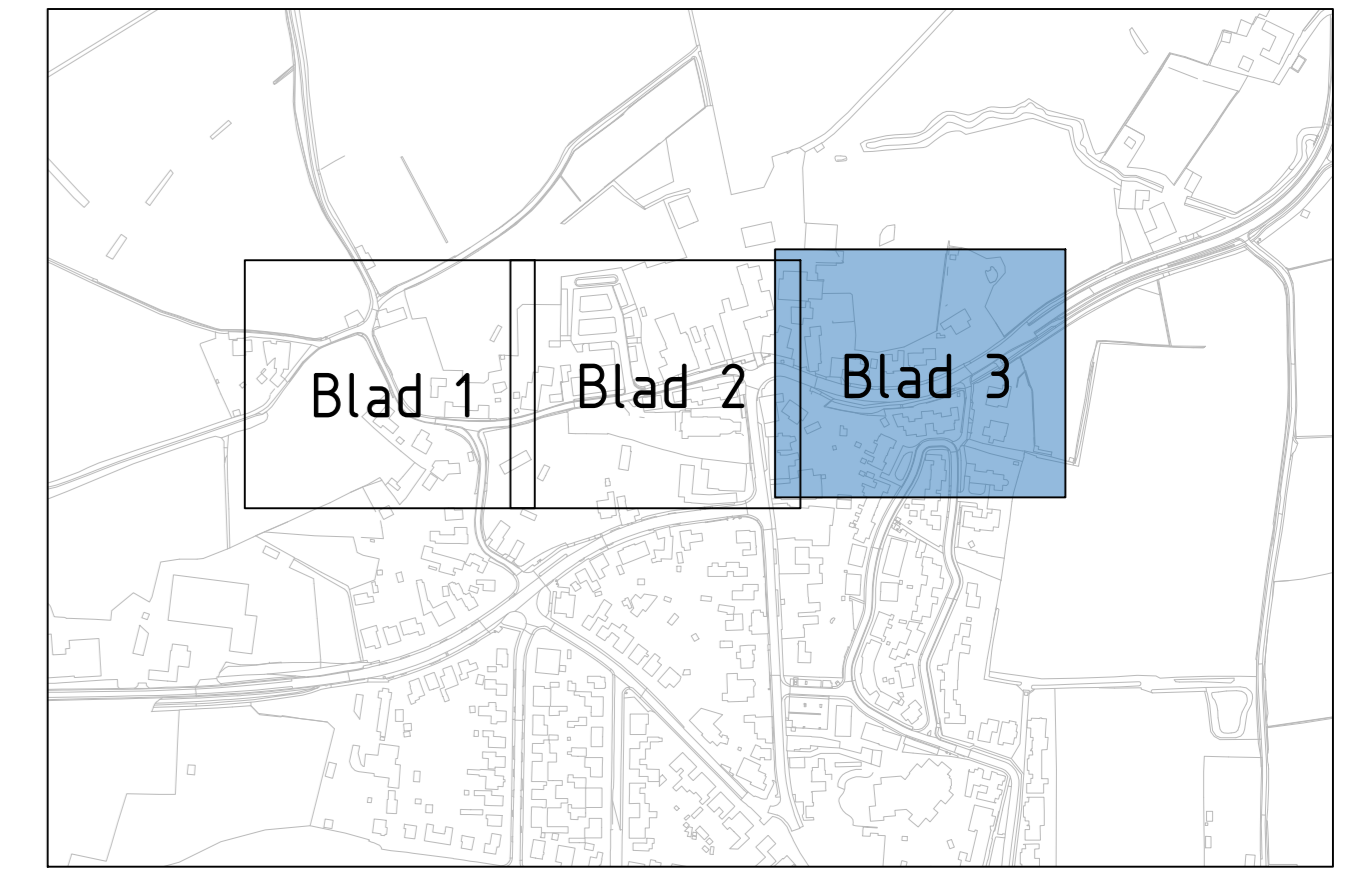

3.0	28-06-2024	BJ	RF	RF
2.0	10-06-2024	BJ	HK	HK
1.0	19-04-2024	BJ	SL	HK

Gemeente Gulpen-Wittem  
 Reconstructie Roodweg - Kapelaan Houbenstraat te Epen  
 Nieuwe situatie  
 23021-TK-D03

Maatschappij: A0  
 Datum: 1200  
 Definitief: 3 van 3

**Cleverland**