



Normalprofil 1: Koningin Julianastraat / Prinses Margrietstraat / Prins Bernhardstraat  
Schaal 1:50

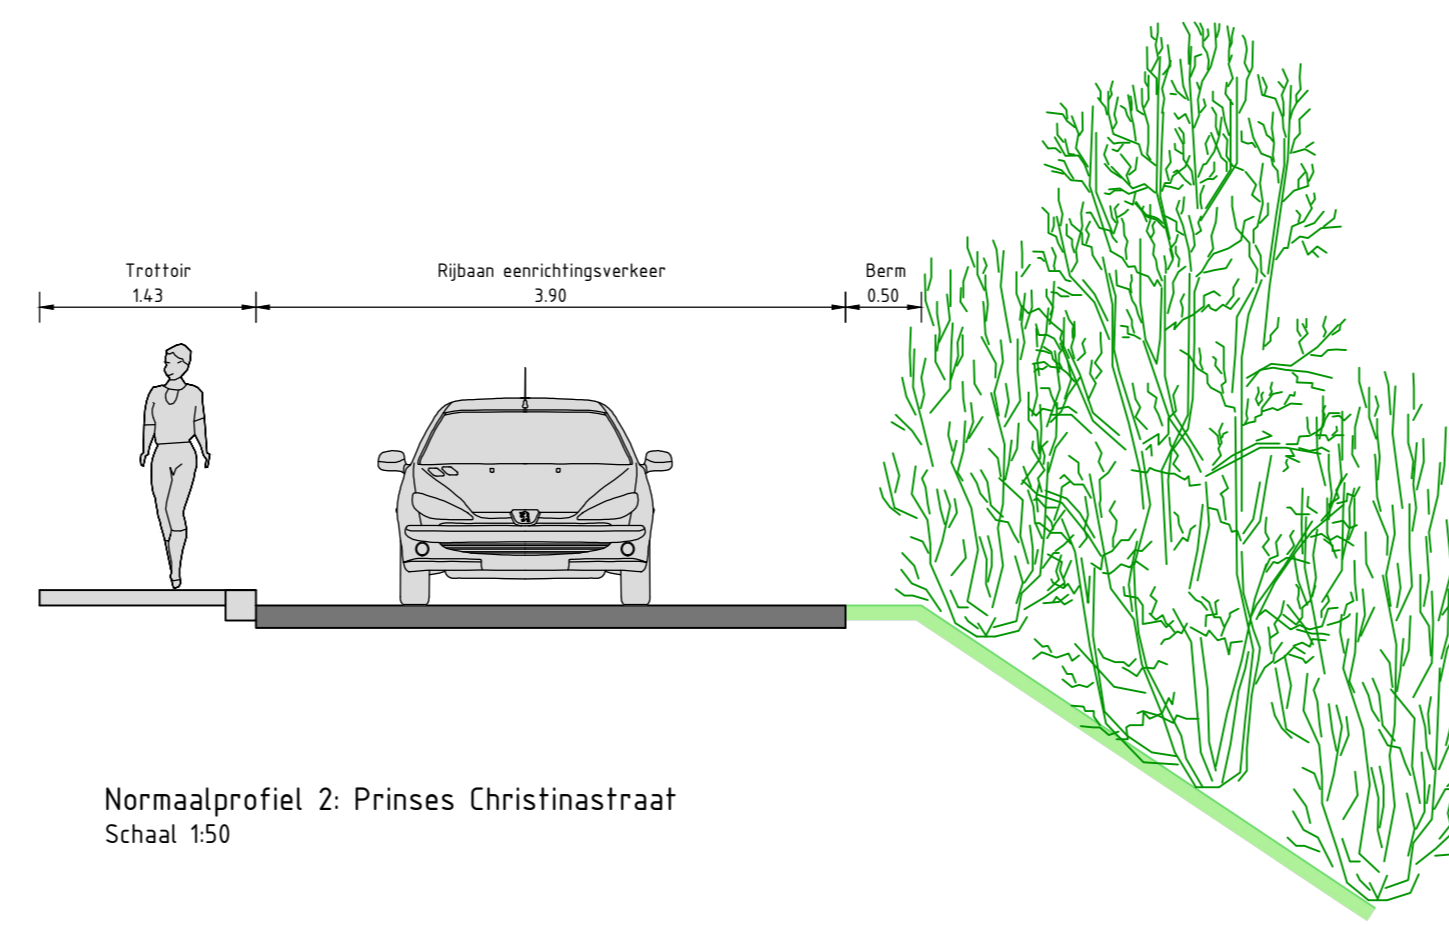

Normalprofil 2: Prinses Christinastraat  
Schaal 1:50

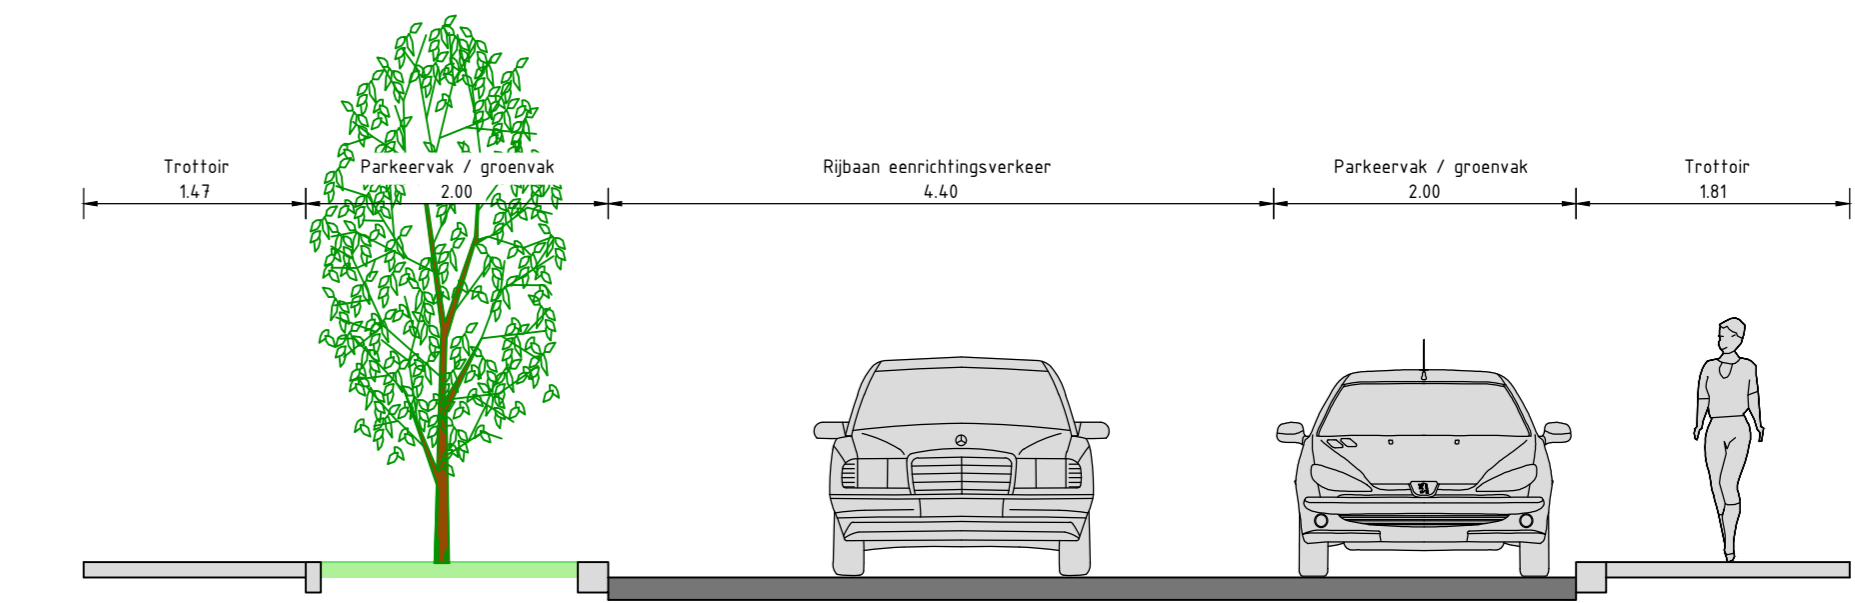


Normalprofil 3: Prinses Beatrixstraat  
Schaal 1:50



**LEGENDA**

**ALGEMEEN**

-  KADASTRALE GRENS
-  INRIJ
-  BGT / INMETING
-  ONTWERP
-  MAATVOERING NIEUWE SITUATIE
-  RIJRICHTING
-  RIJBAAN  
ASFALTVERHARDING
-  KRUISSING  
BETONKRAATSTENEN KLEUR ROOD
-  PARKEERVAKKEN  
BETONKRAATSTENEN KLEUR GRIS
-  TROTTOIR  
TROTTOIRSELS KLEUR GRIS
-  GROENVAK
-  NIEUWE BOOM
-  BESTAANDE BOOM

		Geniuss Infra De Asselen Kull 10 6332 RD Gulpen +31 (0) 88 1300 600	
		project <b>Afkoppelen Koningin Julianastraat e.o.          Gulpen</b>	
opdrachtgever <b>Gemeente Gulpen-Wittem</b>	status <b>Concept</b>	datum tekening <b>31-10-2023</b>	blad <b>1 / 1</b>
schaal <b>1:500 / 1:50</b>	ontwerpnummer <b>CA230073</b>		
ontwerper <b>N. Bosten</b>	paraf 	formaat <b>A0</b>	tekening <b>TEKENING</b>
tekenaar <b>R. Pluijmen</b>	paraf 	tekening nummer <b>CA230073-VO-T03-SIT-01</b>	versie <b>1.0</b>