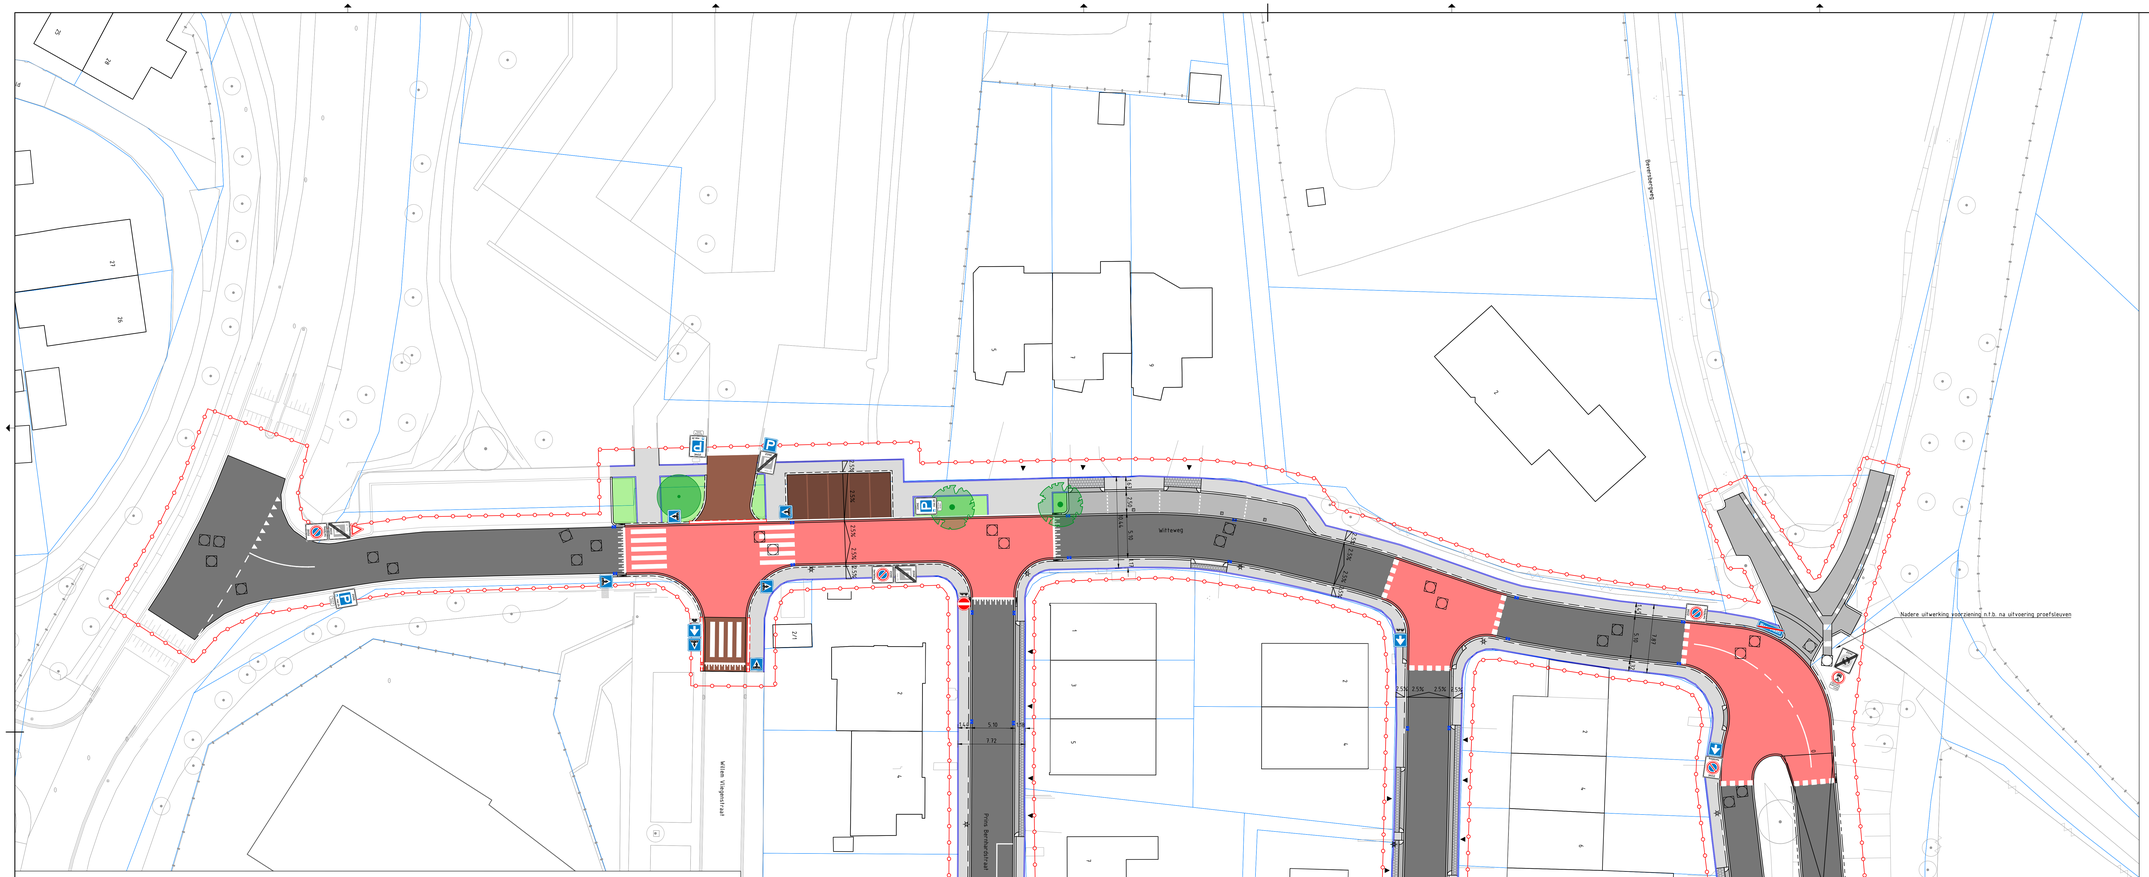

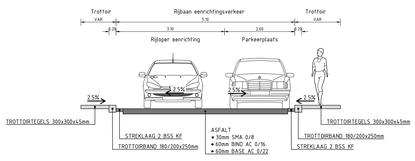

Normaalprofiel 1: Koningin Julianastraat / Prinses Margrietstraat / Prins Bernhardstraat
Schaal 150

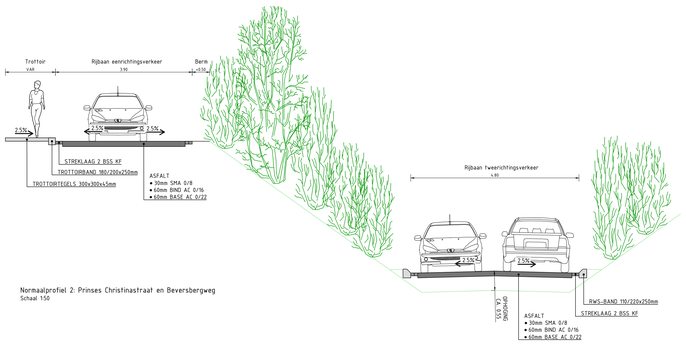

Normaalprofiel 2: Prinses Christinastraat en Beversbergweg
Schaal 150

LEGENDA

ALGEMEEN

- WERKGRENS
- INRIT
- KADASTRALE GRENS
- BGT / INMETING

VERHARDING

- ASFALTVERHARDING 30mm DEKLAAG SMA 0/8 60mm BIND AC 0/16 60mm BASE AC 0/22
- ASFALTVERHARDING 30mm DEKLAAG SMA 0/8 V.V. RODE COATING 60mm BIND AC 0/16 60mm BASE AC 0/22
- BETONTEGELS FORMAAT 300x300x45mm KLEUR GRIJS
- BETONTEGELS FORMAAT 300x300x60mm KLEUR GRIJS
- BETONSTRAATSTENEN KEIFORMAAT KLEUR GRIJS IN ELLEBOOGVERBAND
- BETONSTRAATSTENEN KEIFORMAAT KLEUR ROOD IN KEPERVERBAND
- BETONSTRAATSTENEN KEIFORMAAT KLEUR WIT t.b.v. SCHEDING PARKEERVAKKEN
- STRAATBAKSTENEN KEIFORMAAT KLEUR ROODBRUIN HERGEBRUIK
- STRAATBAKSTENEN KEIFORMAAT KLEUR PAARS HERGEBRUIK

BEPLANTING

- GAZON / BEPLANTING
- BESTAANDE BOOM
- NIEUWE BOOM

KANTOPSLUITING

- OPSLUITBAND 100x200mm KLEUR LICHTGRIJS
- TROTTOIRBAND 180/200x250mm KLEUR LICHTGRIJS
- RWS-BAND 110/220x250mm KLEUR LICHTGRIJS
- GELEIDEBAND 50/200x250mm KLEUR LICHTGRIJS
- INRITBAND 200x100mm KLEUR LICHTGRIJS
- INRITBAND 300x100mm KLEUR LICHTGRIJS
- INRITCONSTRUCTIE 5 STREKKEN BSS KF KLEUR GRIJS HOEKBLOK 180/200x250mm KLEUR LICHTGRIJS
- STREKLAAG 2 STREK BSS KF KLEUR GRIJS
- STREKLAAG 2 STREK BSS KF KLEUR ROOD
- STREKLAAG 2 STREK SBS KF KLEUR ROODBRUIN
- MOLGOOT 5/10 STREK BSS KF KLEUR GRIJS

MARKERING

- MARKERINGEN THERMOPLAST
- PARKEERVAK AANDUIDING THERMOPLAST / PARKEERTEGEL

RIOLERING

- STRAATKOLK
- PUTRAND MET DEKSEL

OVERIGE

- BESTAANDE LICHTMAST
- TE VERPLAATSEN LICHTMAST

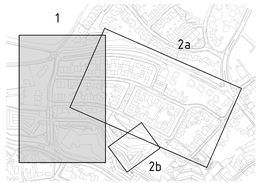

Situatie
Blad 1

Maten in meters, tenzij anders vermeld
Materiaalmaten in mm, tenzij anders vermeld
Peilmaten in meters t.o.v. N.A.P., tenzij anders vermeld
Diameters in mm, tenzij anders vermeld

GEONIUS

Geonius Infra
De Asselen Kuil 10
6161 RD Geleen
+31 (0) 88 1300 600

project: Afkoppelen Koningin Julianastraat e.o. Gulpen		opdrachtgever: Gemeente Gulpen-Wittem	
onderdeel: Definitief Ontwerp Bovengrond		status: DEFINITIEF	datum uitgave: 02-04-2024
		schaal: 1:200	blad: 1 / 2
gehaald: N. Bosten	paraaf:	formaat: A0+ 1470 x 841mm	project nummer: CA230073	document: TEKENING
vrijgegeven: R. Pluijmen	paraaf:		tekening nummer: CA230073-DO-T01-SIT-01	versie: 2.0

© 2022 - www.geonius.nl

CA230073-DO-T01-SIT_v2.0.dwg