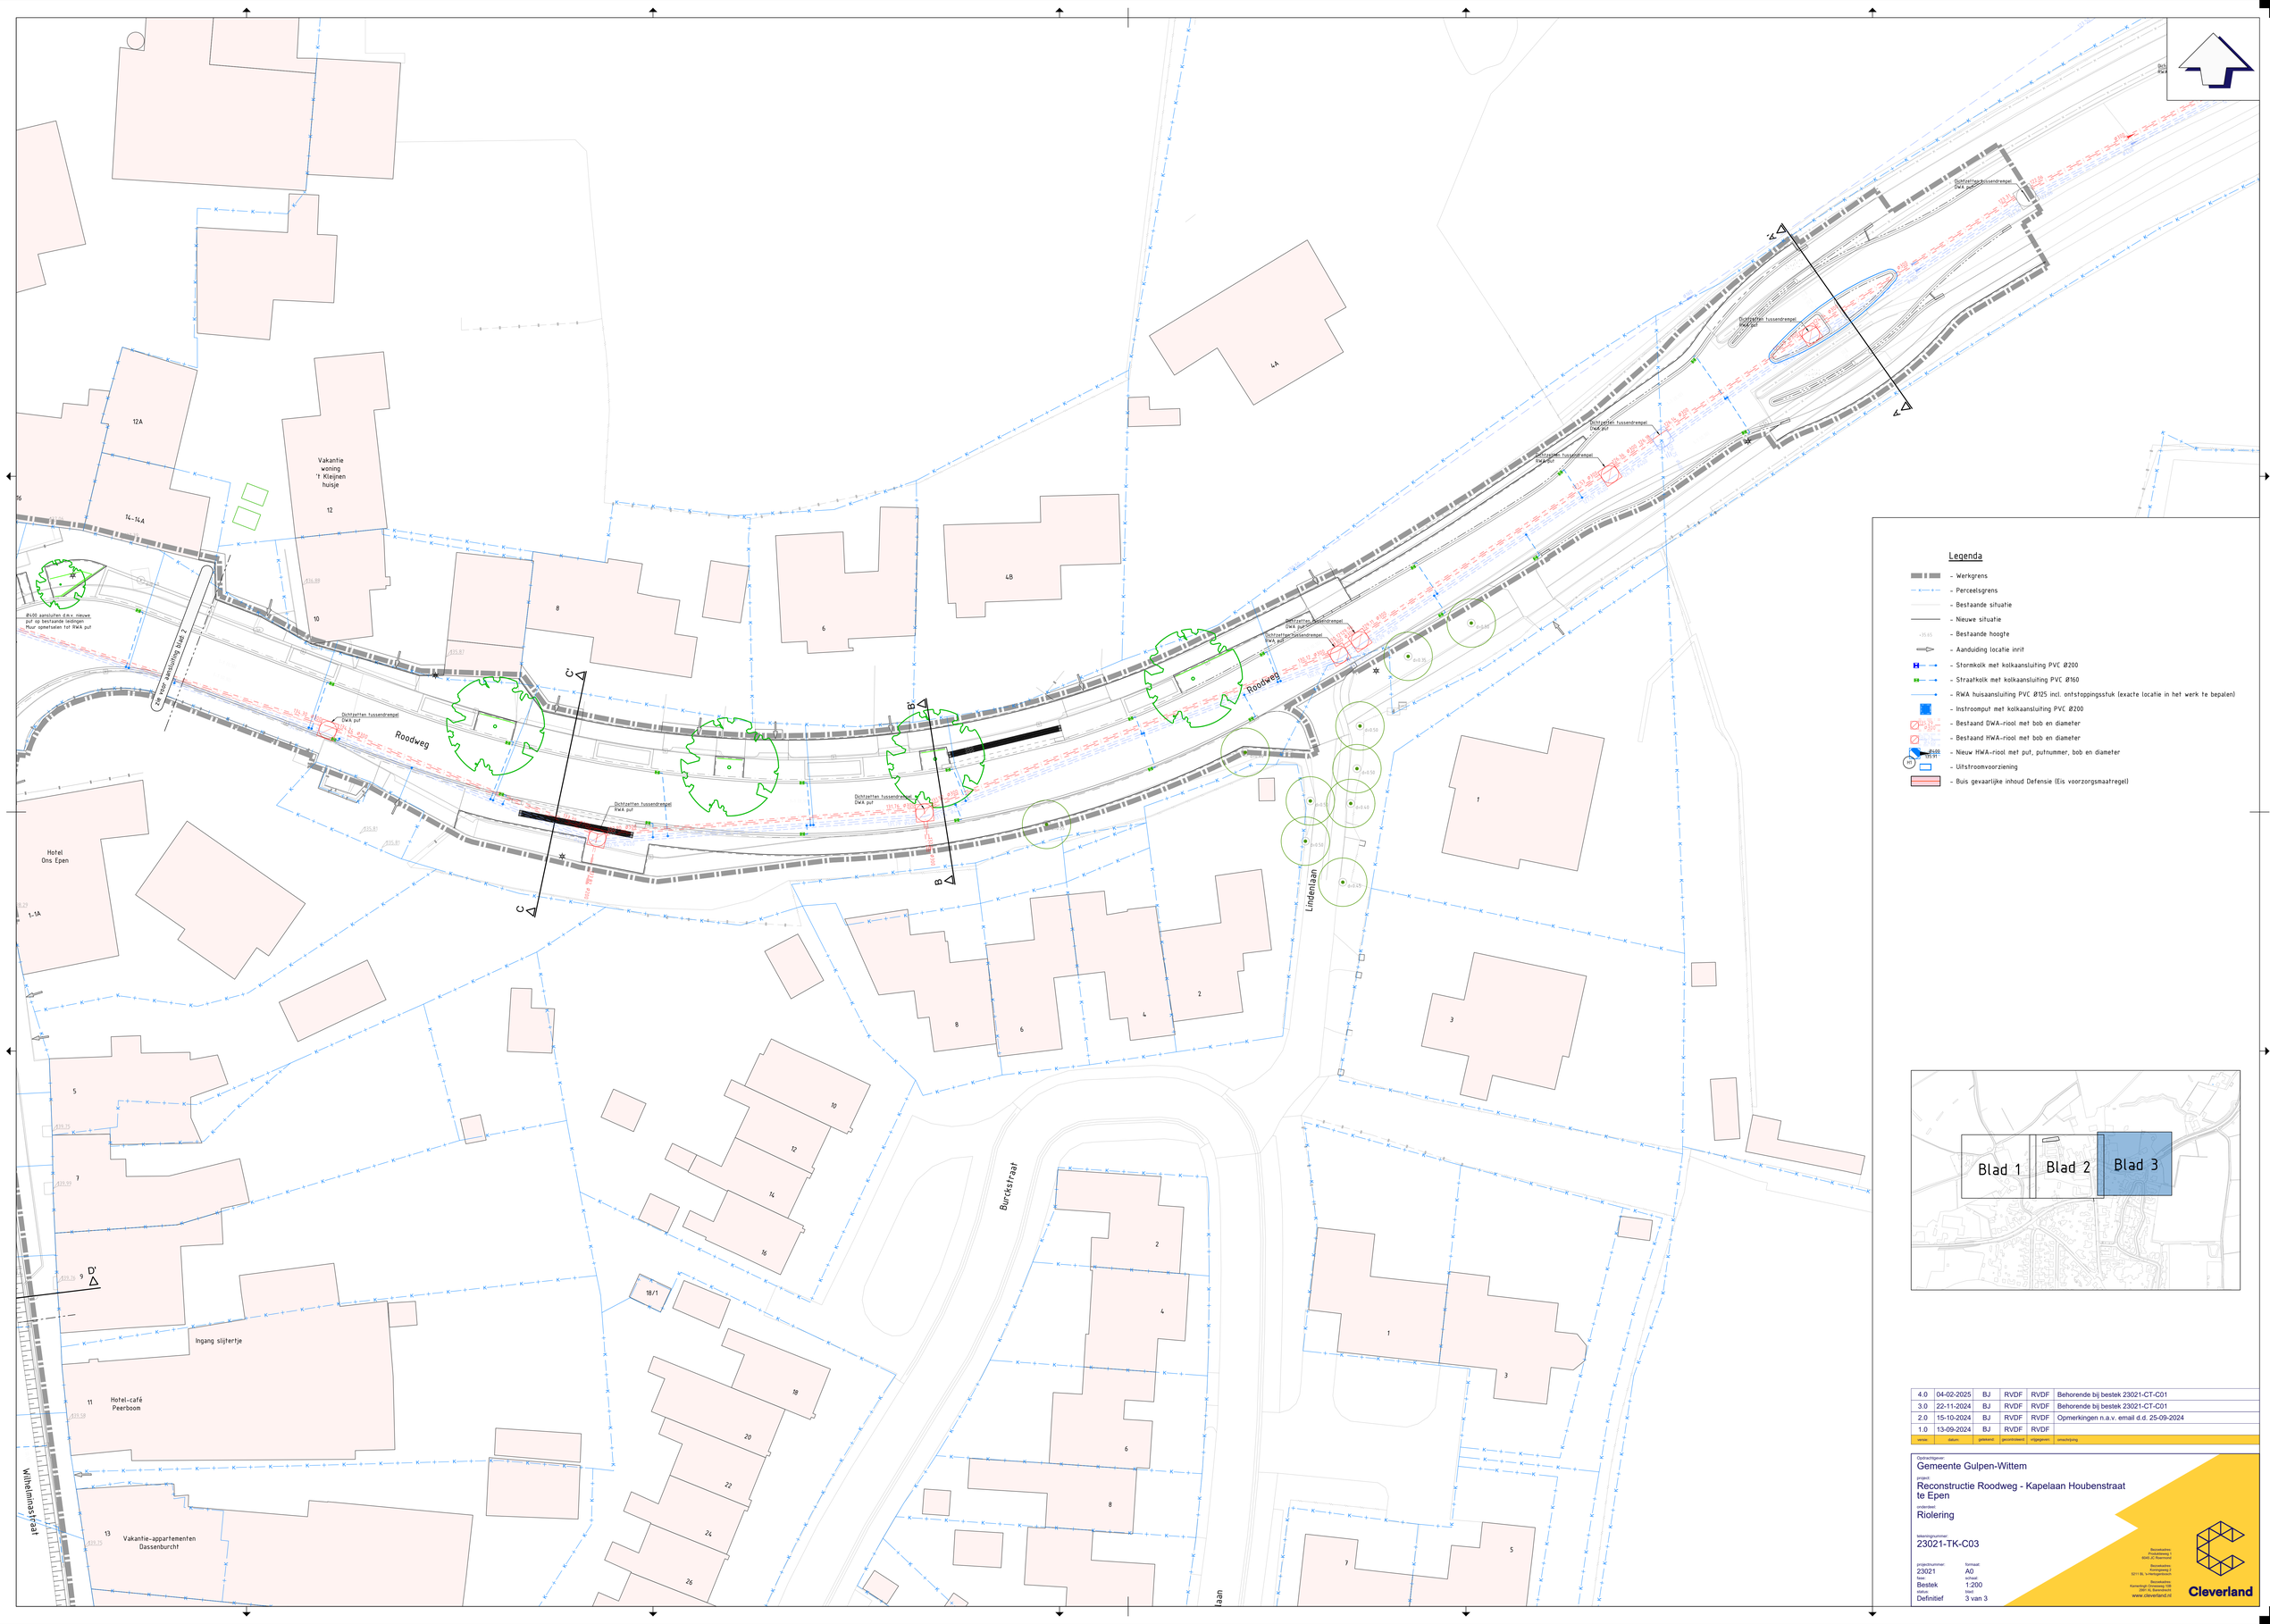

Legenda

- Werkgrens
- Perceelsgrens
- Bestaande situatie
- Nieuwe situatie
- Bestaande hoogte
- Aanduiding locatie inrit
- Stormkolk met kolkaansluiting PVC Ø200
- Straatkolk met kolkaansluiting PVC Ø160
- RWA huisaansluiting PVC Ø125 incl. ontstoppingsstuk (exacte locatie in het werk te bepalen)
- Instroomput met kolkaansluiting PVC Ø200
- Bestaand DWA-riool met bob en diameter
- Bestaand HWA-riool met bob en diameter
- Nieuw HWA-riool met put, putnummer, bob en diameter
- Uitstroomvoorziening
- Buis gevaarlijke inhoud Defensie (Eis voorzorgsmaatregel)

versie	datum	gekeurd	gecontroleerd	uitgegeven	omschrijving
4.0	04-02-2025	BJ	RVDF	RVDF	Behorende bij bestek 23021-CT-C01
3.0	22-11-2024	BJ	RVDF	RVDF	Behorende bij bestek 23021-CT-C01
2.0	15-10-2024	BJ	RVDF	RVDF	Opmerkingen n.a.v. email d.d. 25-09-2024
1.0	13-09-2024	BJ	RVDF	RVDF	

Opdrachtgever:
Gemeente Gulpen-Wittem

project:
Reconstructie Roodweg - Kapelaan Houbenstraat te Epen

onderdeel:
Riolering

tekeningnummer:
23021-TK-C03

projectnummer: 23021
formaat: A0
fase: Bestek
schaal: 1:200
status: Definitief
blad: 3 van 3

Bezoekadres:
Prodaktweg 1
6041 JC Roermond

Bezoekadres:
Kerkplaats 2
5211 BL 's-Hertogenbosch

Bezoekadres:
Kerkplaats Grimmeweg 108
2901 KL Barendrecht

www.cleverland.nl

Cleverland