




Begane Grond Nieuw Optie B  
Verplaatsen MIVA toilet  
(1:50)

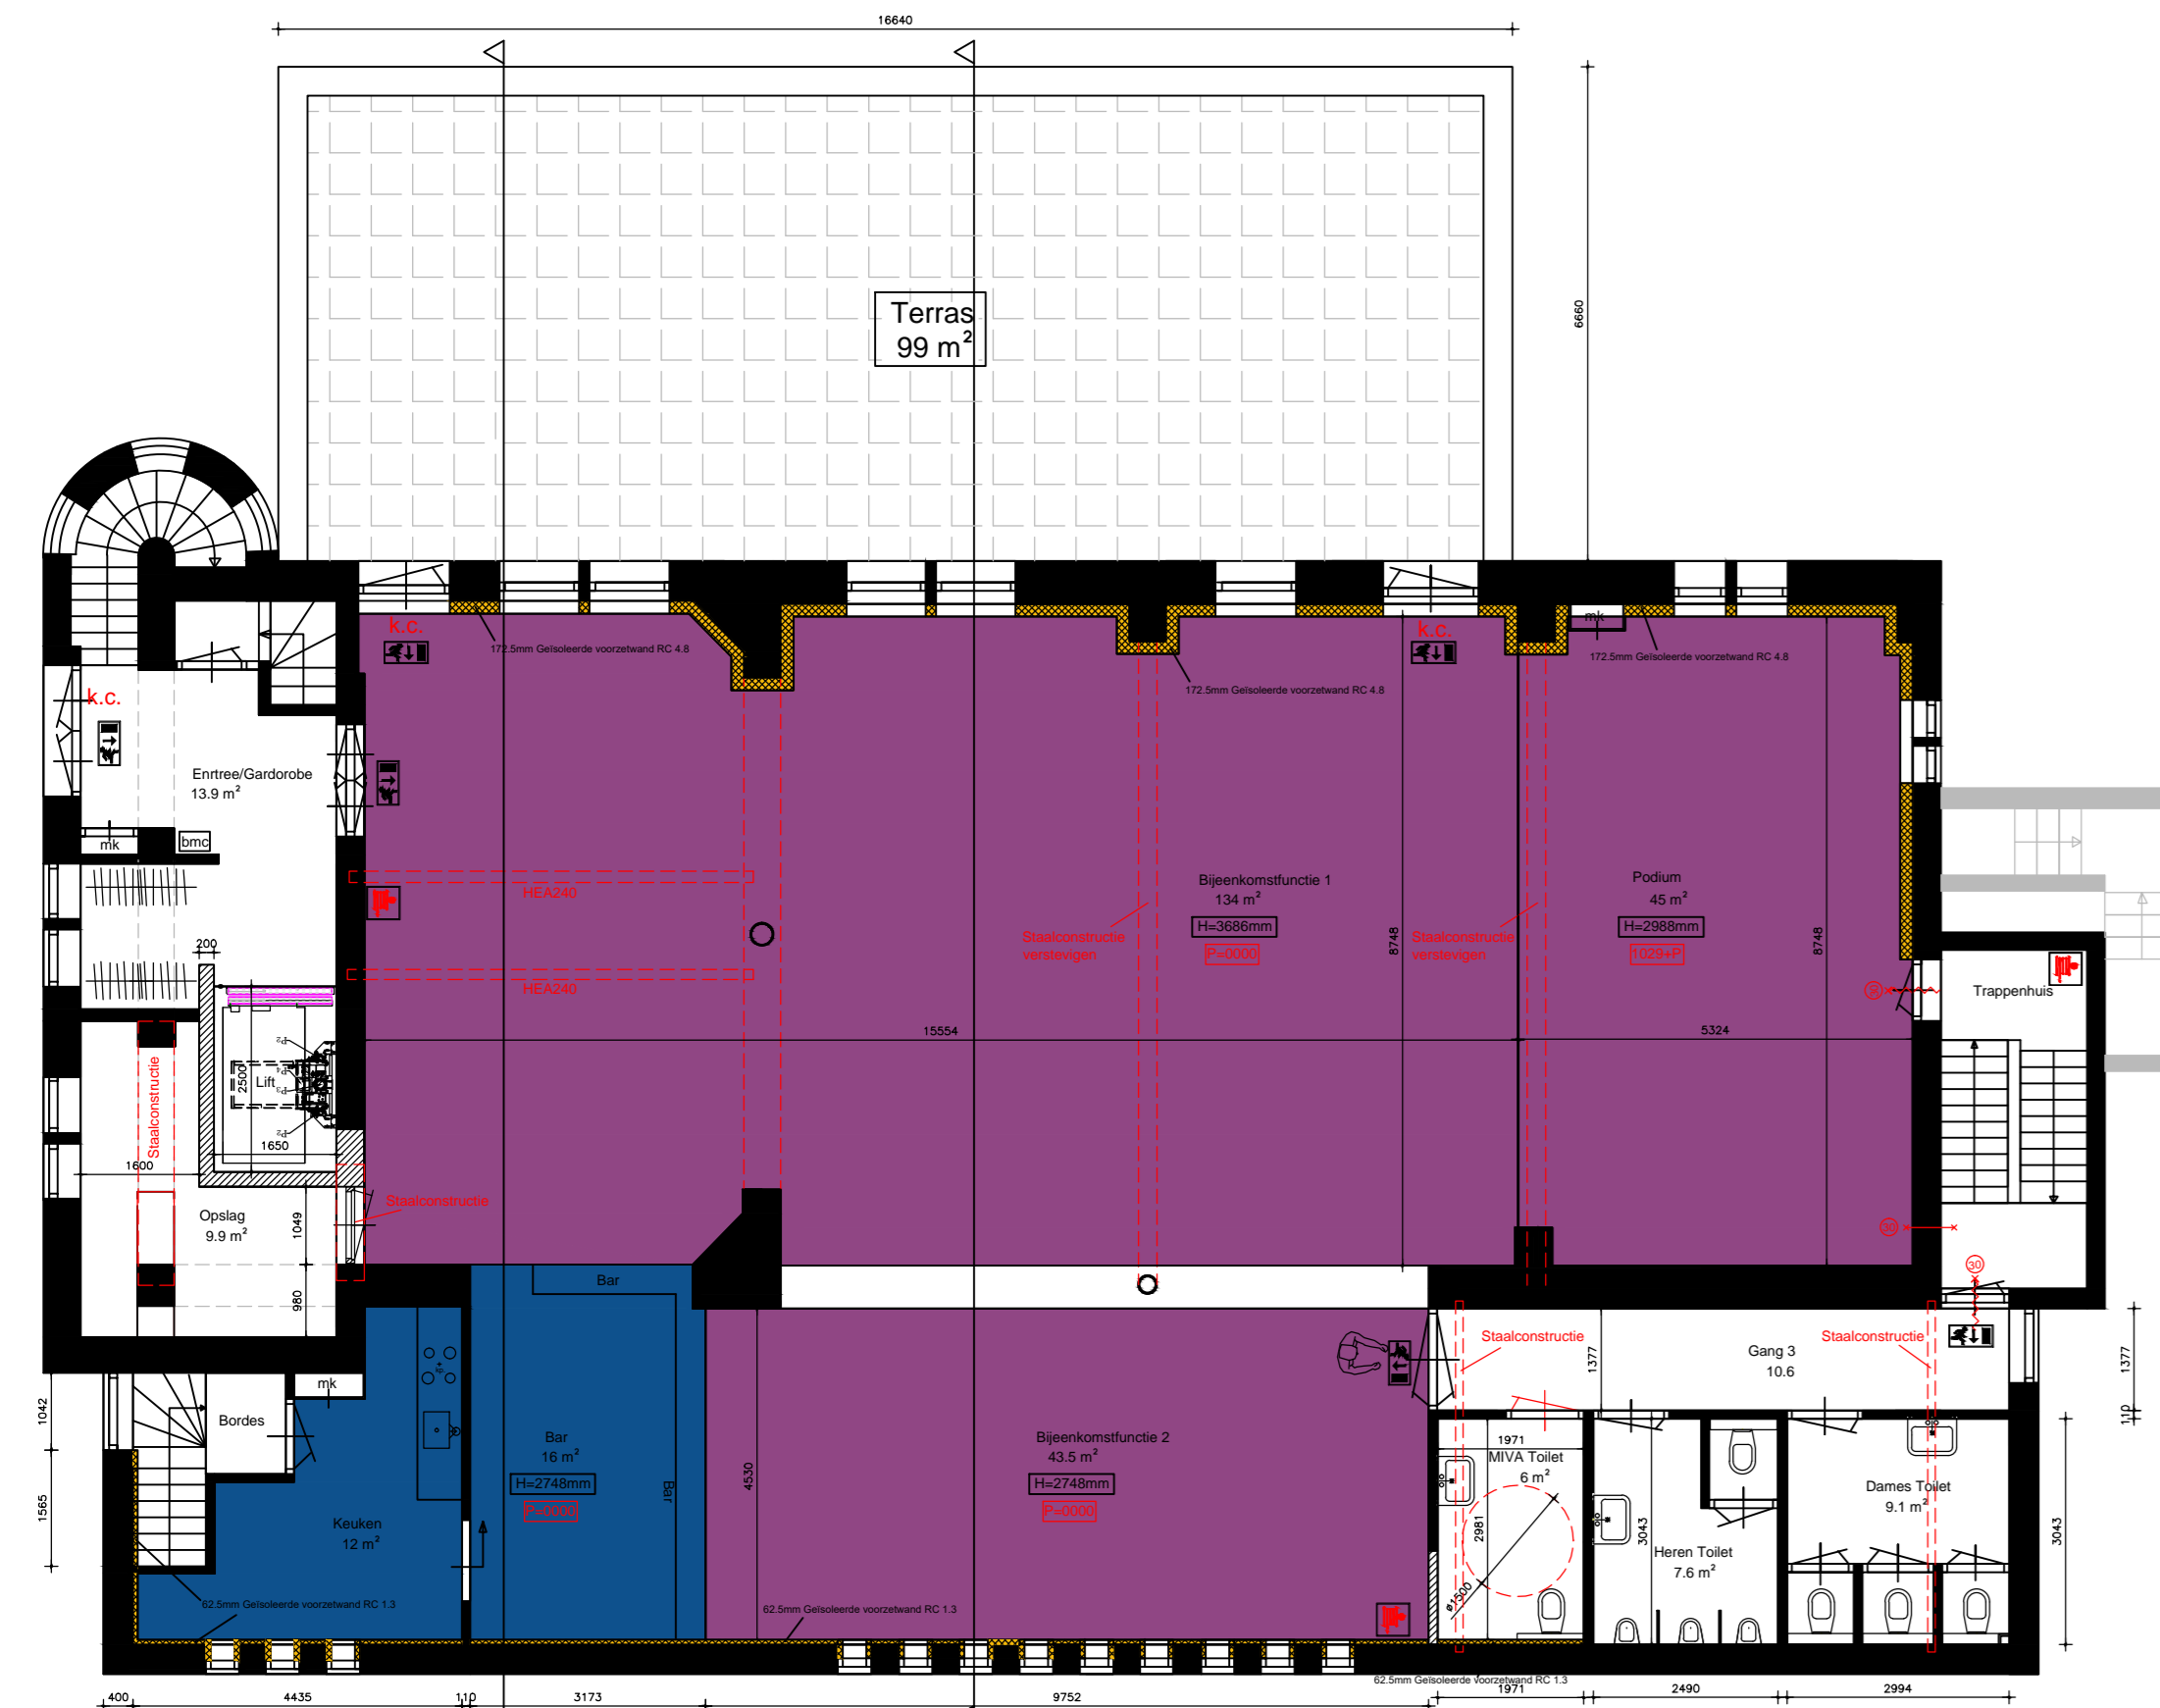


Begane Grond Nieuw

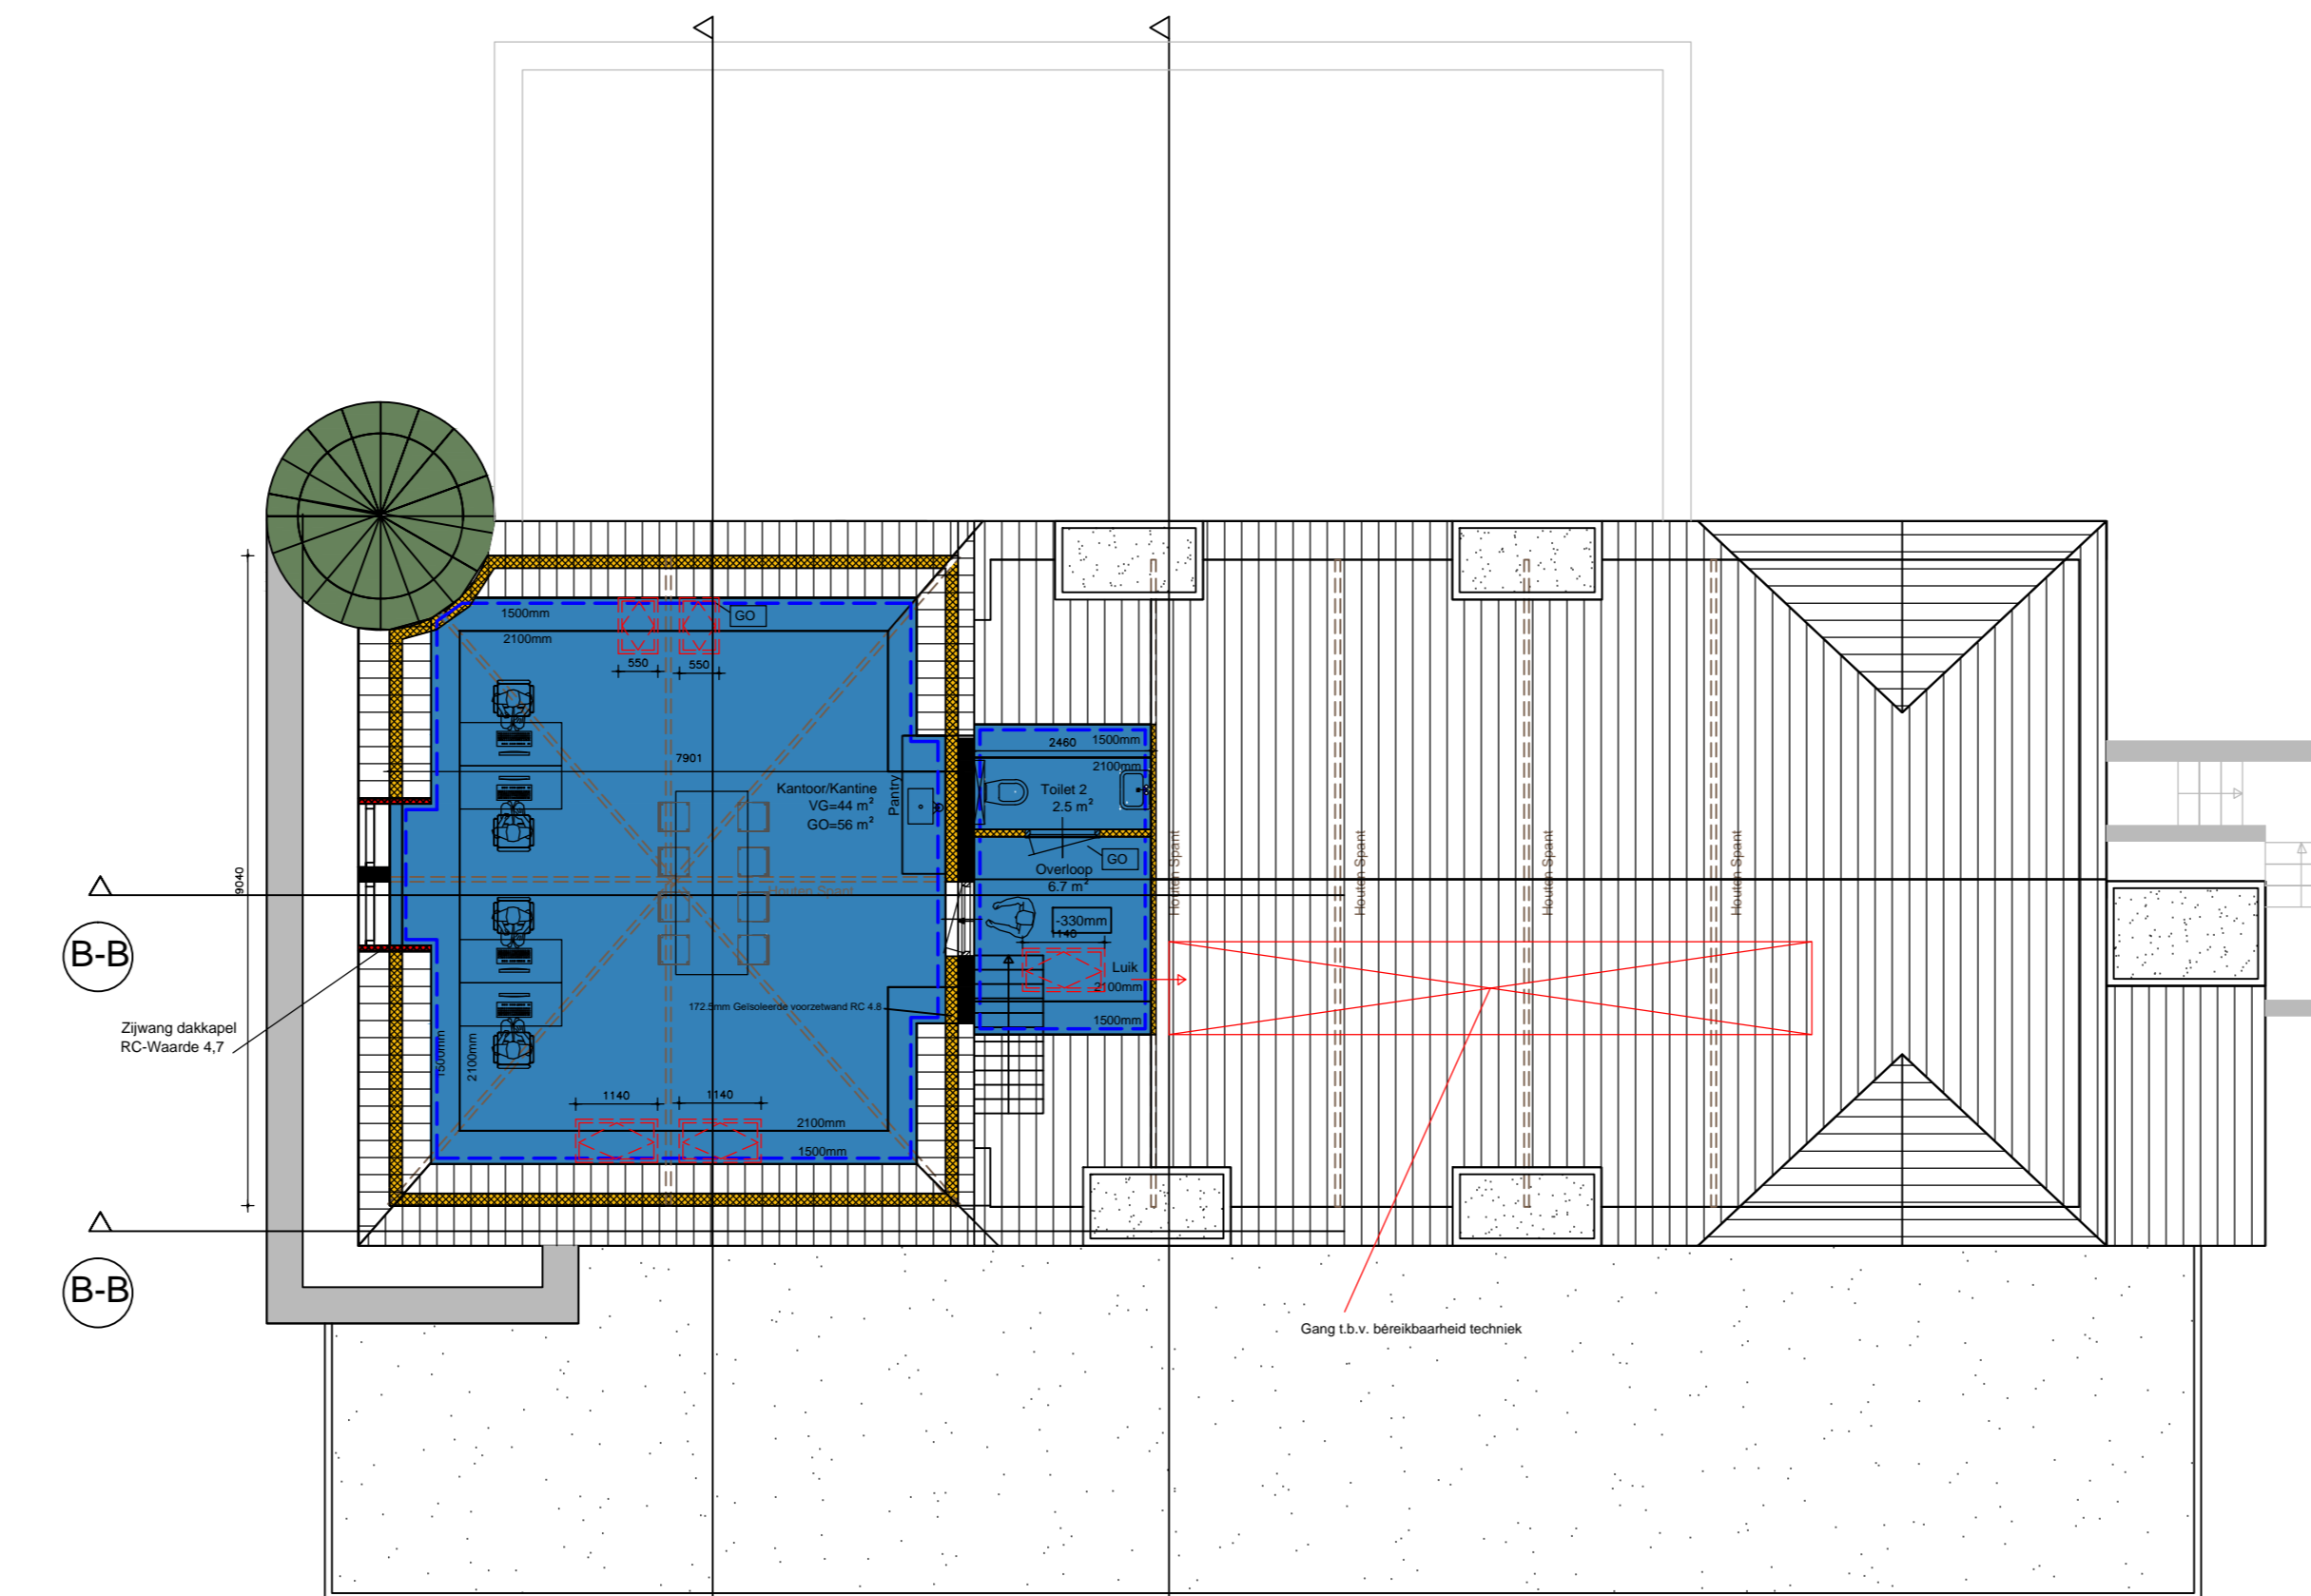


2e Verdieping Nieuw

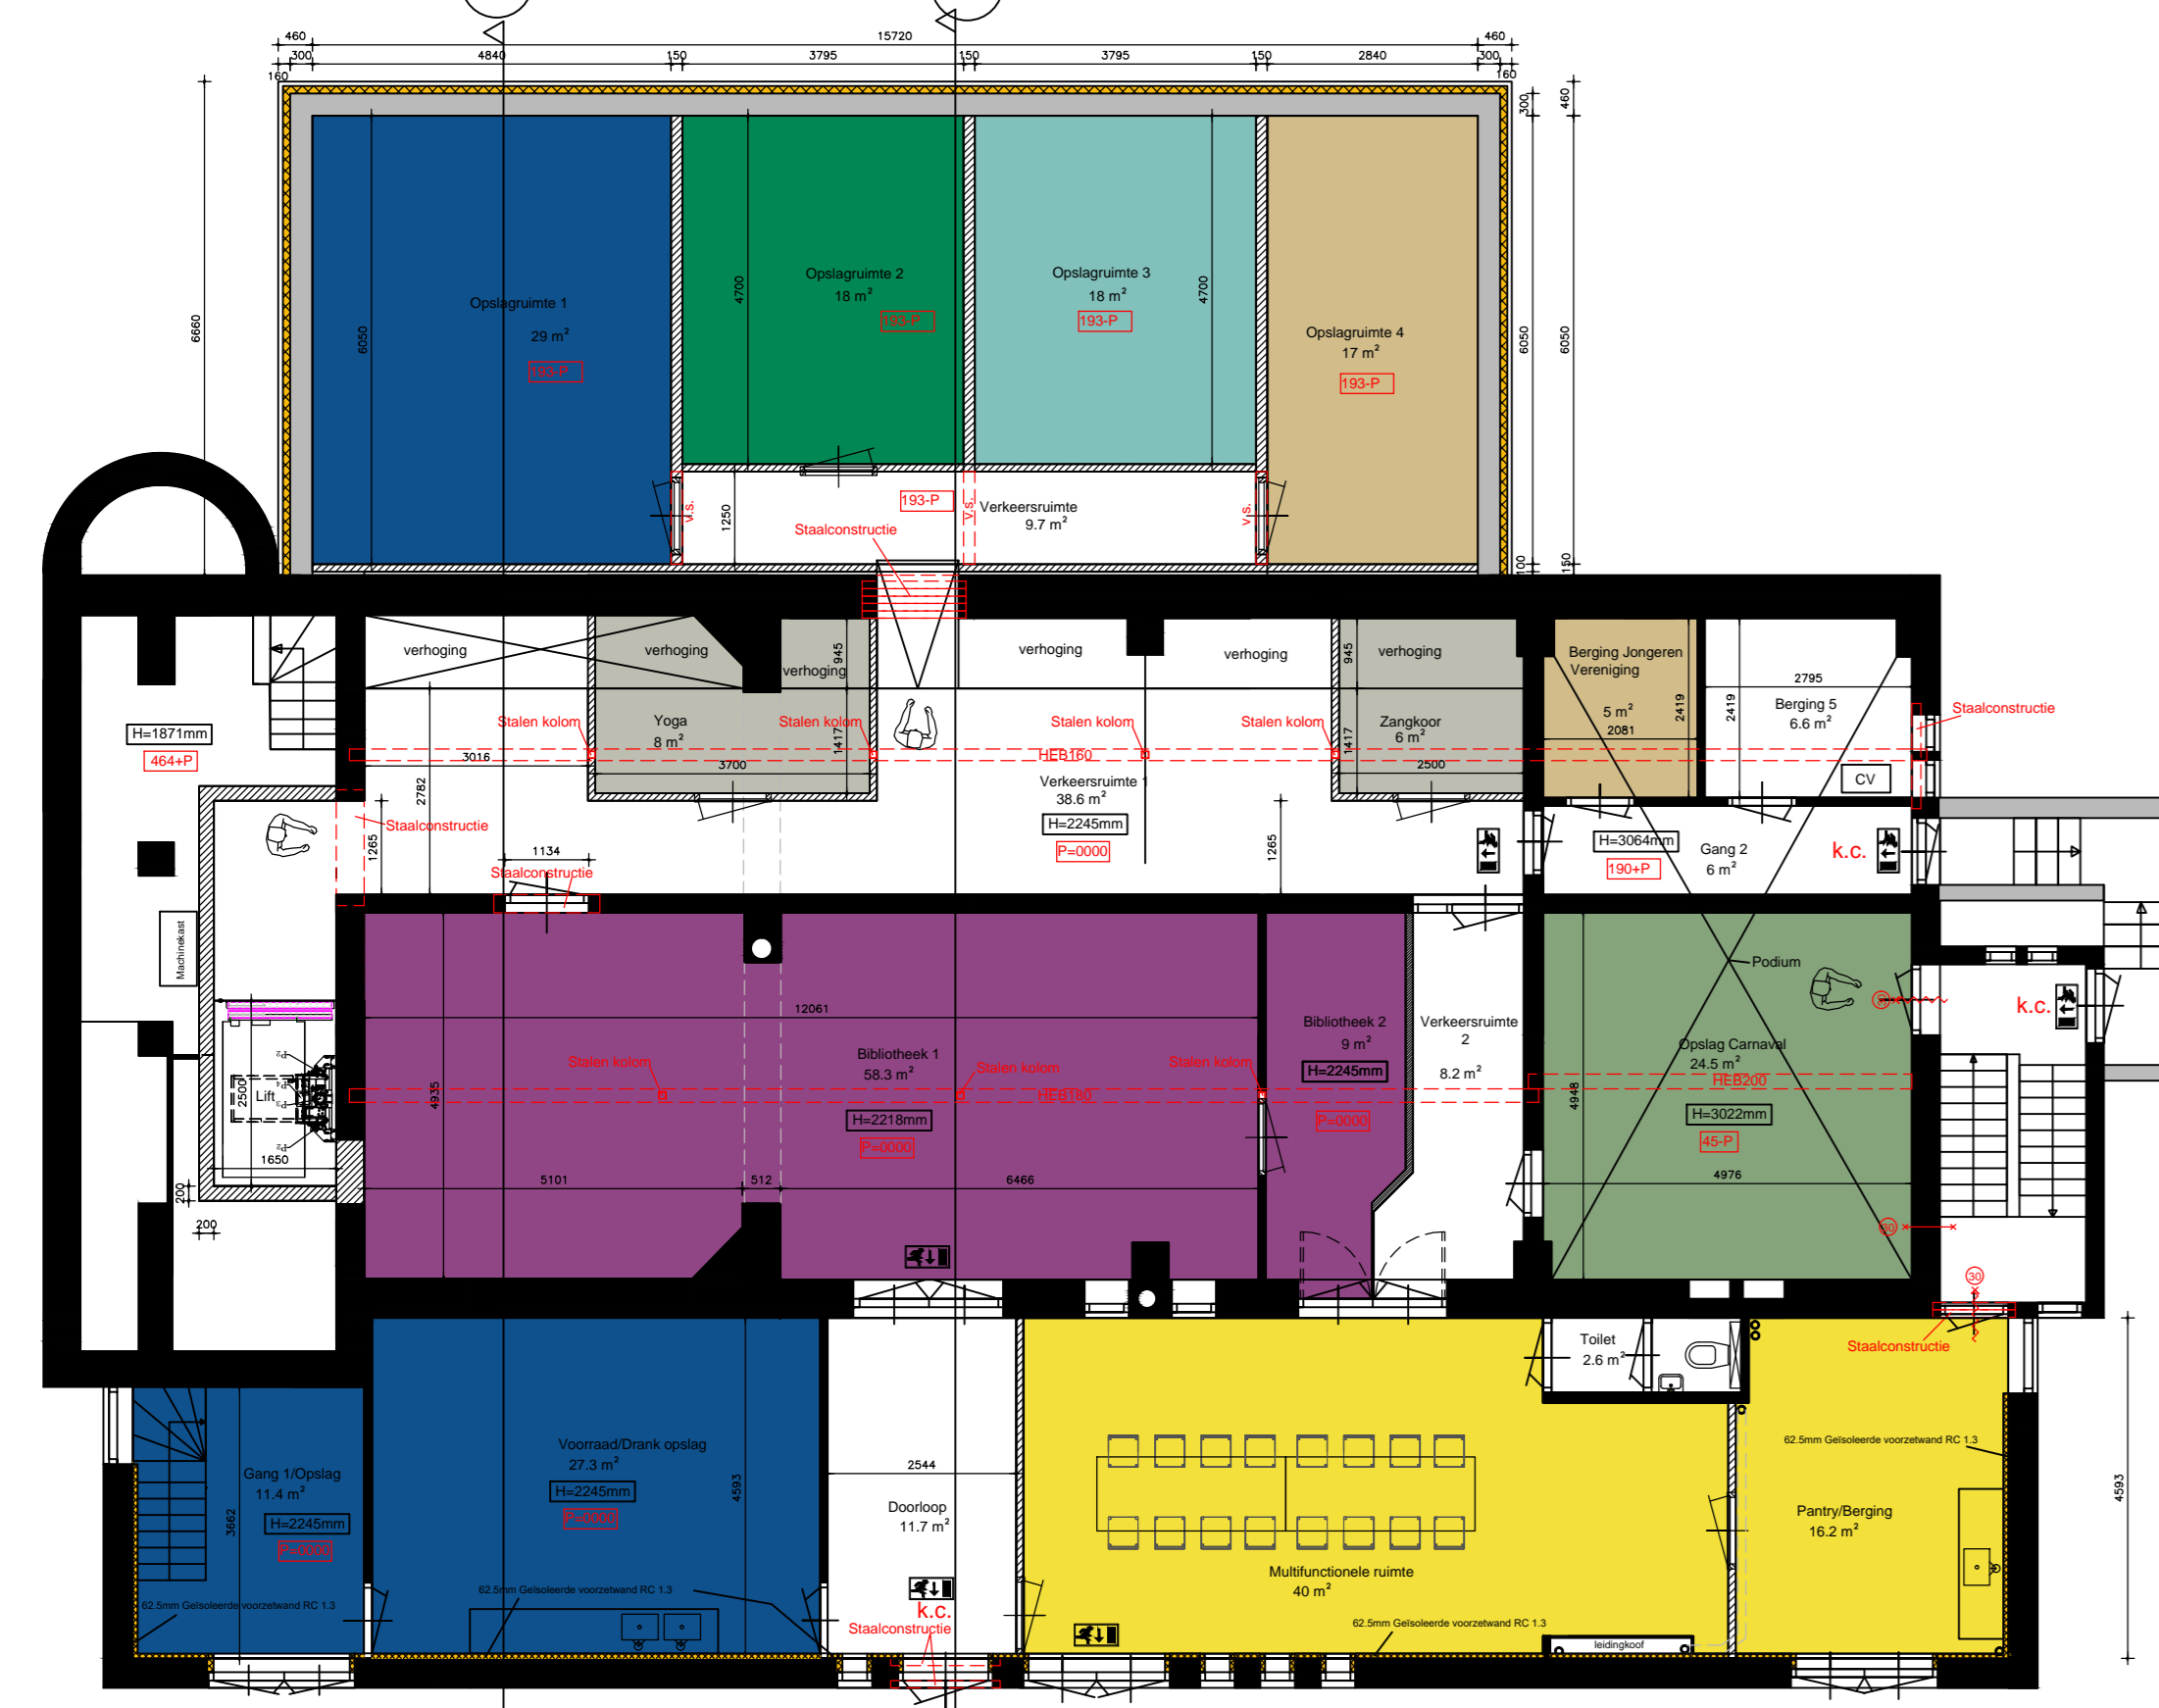

Kelder Nieuw

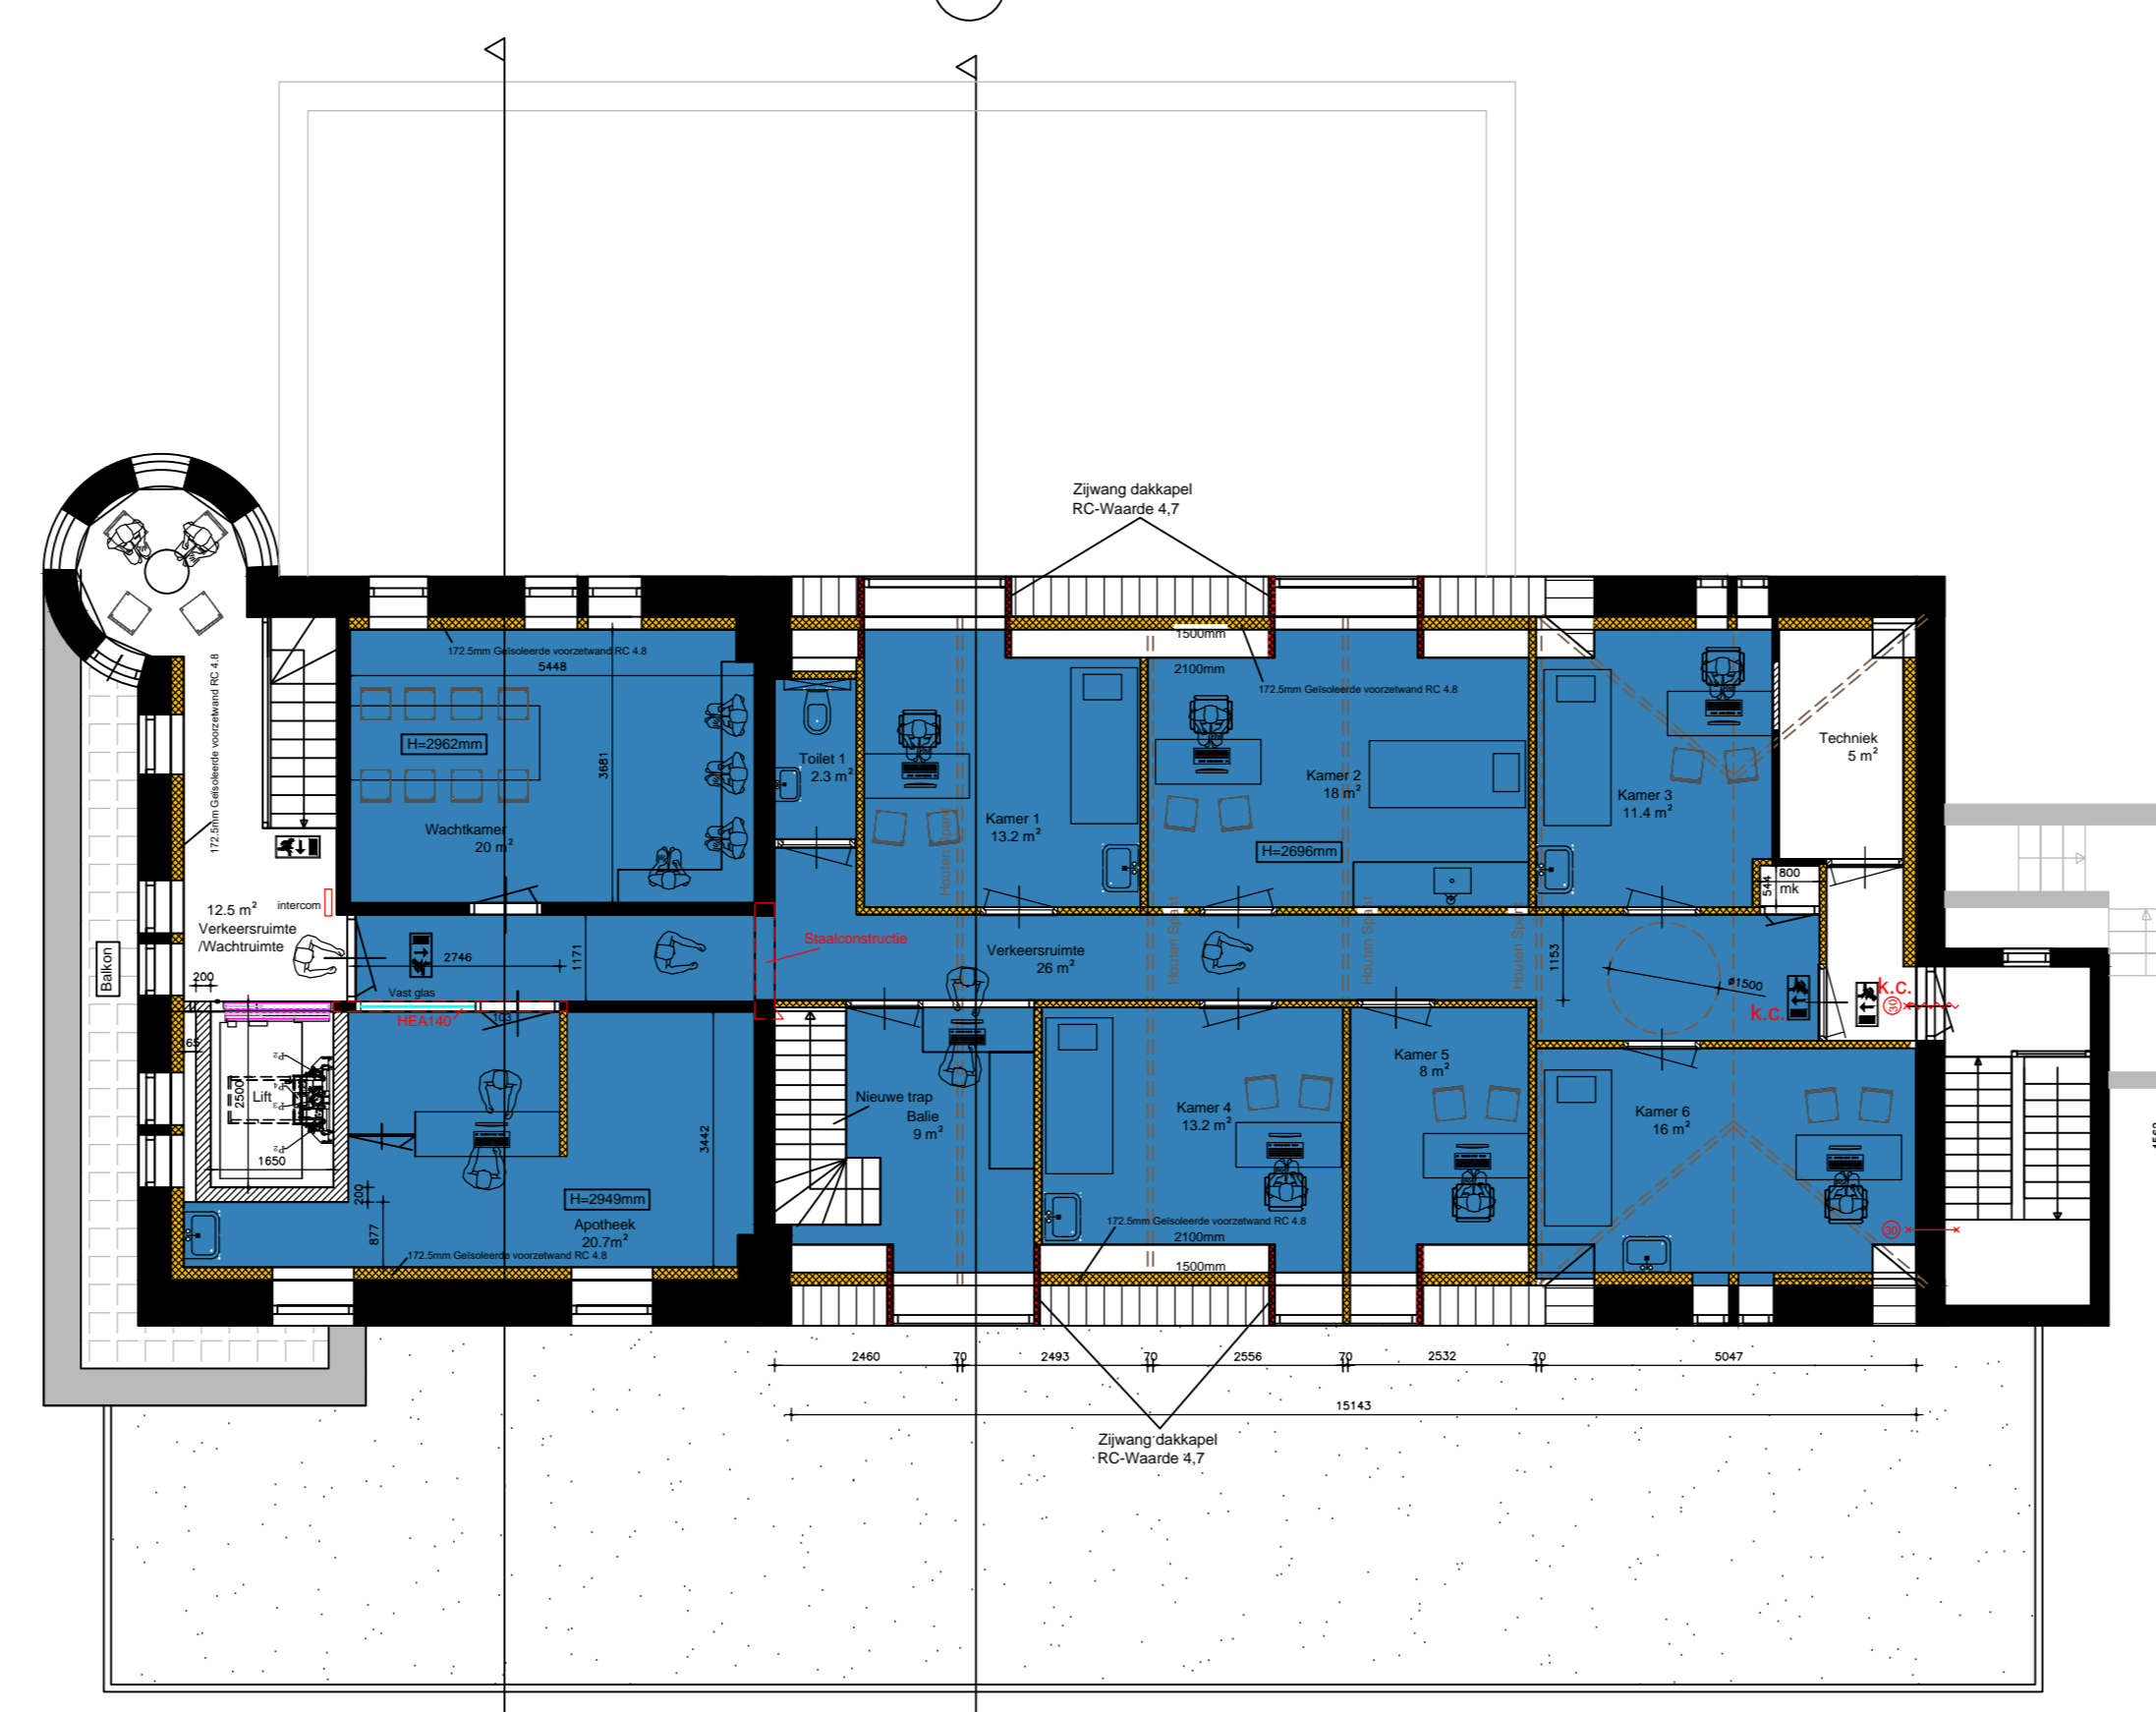

1e Verdieping Nieuw

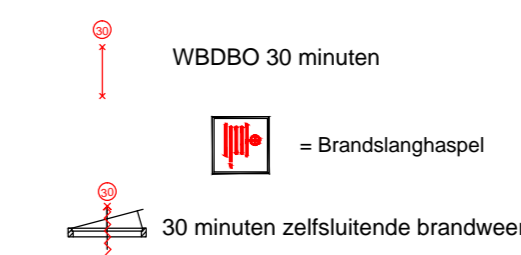

Brandveiligheid conform 25-070 MJ BB  
DMS +

Isolatie en vloerbouw 1e verdieping conform  
Curvers Raadgevende Ingenieurs

Constructie conf. rapport 60090  
Adviesbureau Brekelmans  
Maten in het werk controleren!!!!

Opdrachtgever: Gemeente Gulpen-Wittem  
Patronaatsplein 1  
6288 AB Epen

Projectomschrijving: Verduwing Patronaat en uitbreiden kelder

Schaal 1: 500

Kadaster gemeente: Wittem  
Sectie: D  
Perceel: 4935

Opdrachtgever: Gemeente Gulpen-Wittem  
Patronaatsplein 1  
6288 AB Epen

Projectomschrijving: Verduwing Patronaat en uitbreiden kelder

Schaal 1: 500

Adres: Loozenstraat 83  
6271 BR Gulpen

Getekend door: SG  
Tekening Formaat: A0  
ProjectEen: Delftland Oostervogel  
Datum: 09-10-2025  
Revisie datum:  
Revisie datum:

Projectcode: 2024\_114  
Schaal: 1:100  
Blad nummer:

**BOLWADVIES**

002