
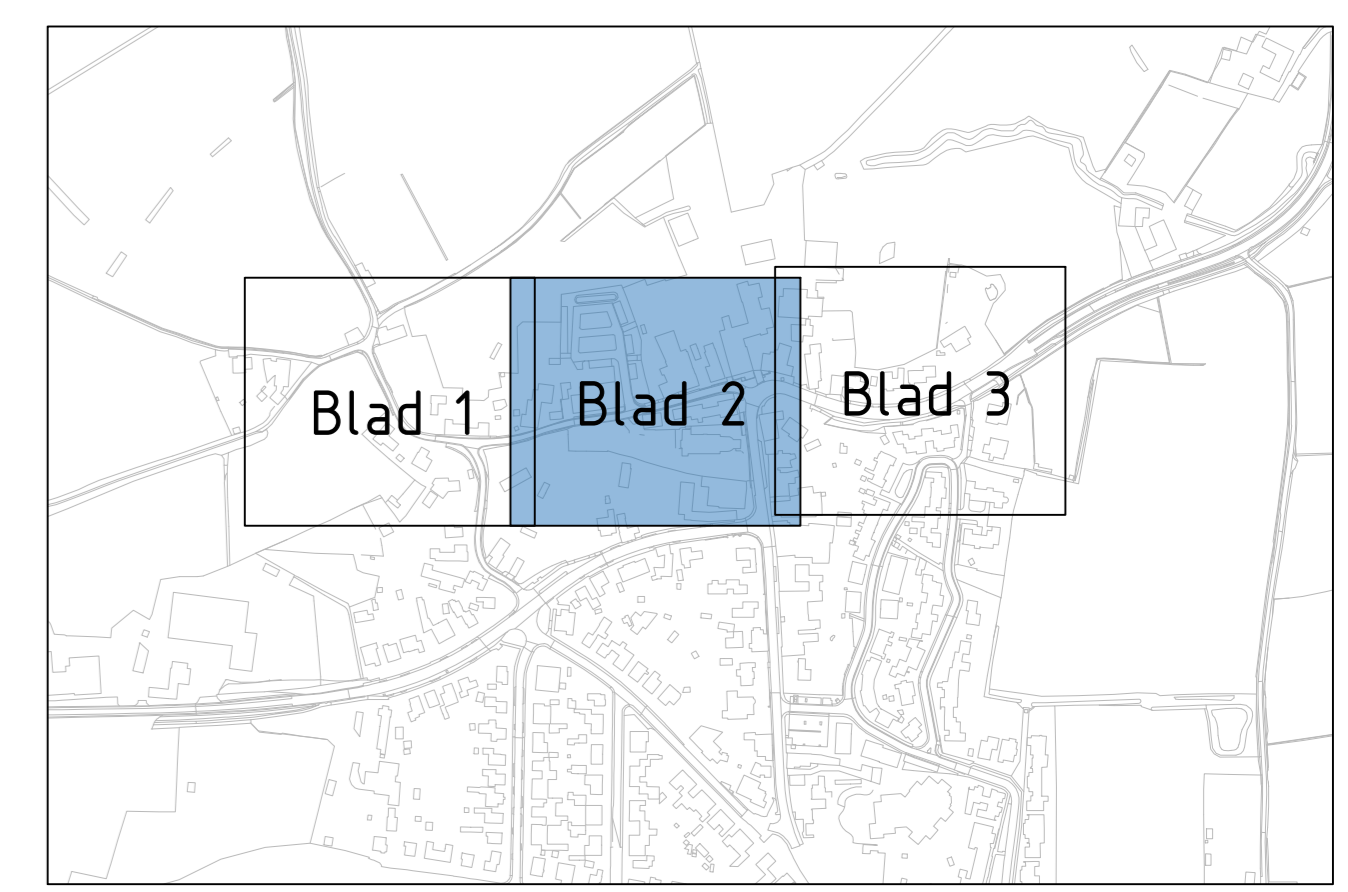
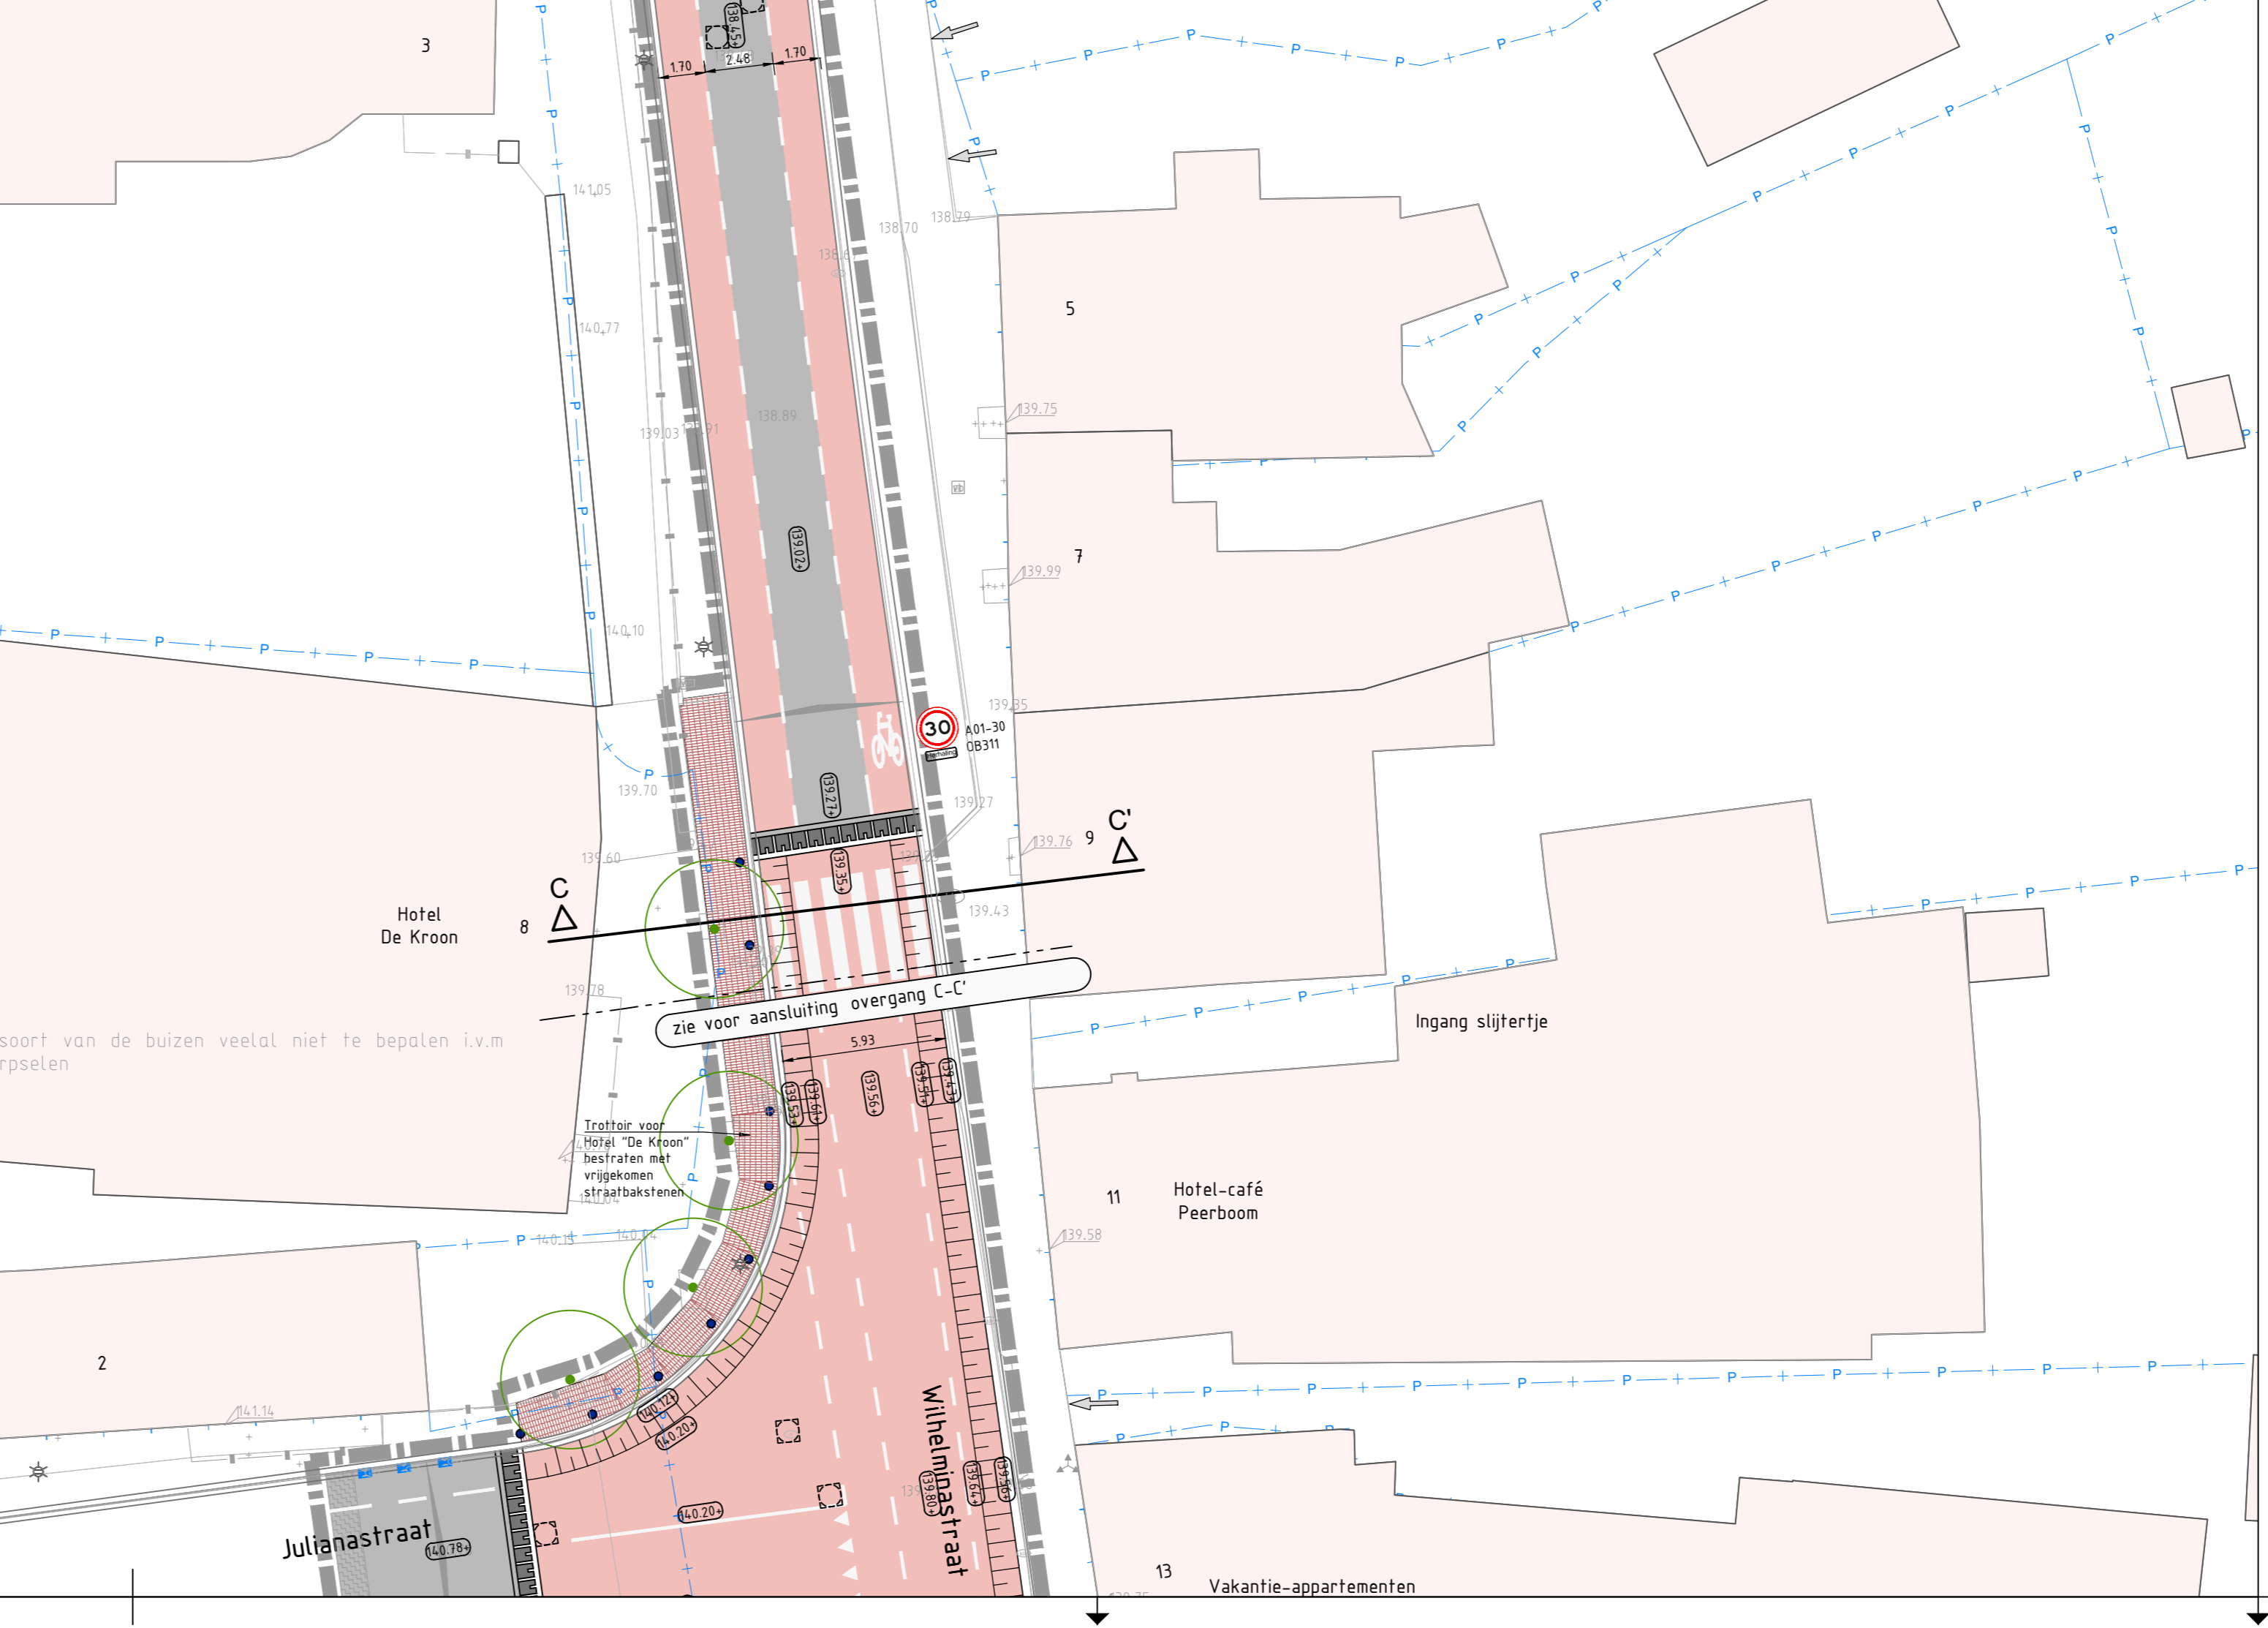


- Legenda**
- Werkgrens
  - Perceelgrens
  - Bestaande situatie
  - Nieuwe situatie
  - Bestaande hoogte
  - Nieuwe hoogte
  - Aanduiding locatie inrit
  - Dwarshelling verharding
  - Bebouwing / woningen
  - Asphalt
  - Rode coating (thermoplast)
  - Trapfreen
  - Printbeton dik 160mm
  - Drempel/Plateau, betonstraatstenen keiformaat
  - 2 streks kantlaag, straatbakstenen keiformaat, kleur: rood
  - 5 streks molgoot, straatbakstenen keiformaat, kleur: rood
  - Straatbakstenen, keiformaat in elfsteensverband, kleur: antraciet
  - Straatbakstenen, keiformaat in keperverband, kleur: rood
  - Straatbakstenen, keiformaat in elfsteensverband, kleur: antraciet
  - Straatbakstenen, keiformaat in keperverband, kleur: rood
  - Straatbakstenen, keiformaat in elfsteensverband, kleur: rood
  - Straatbakstenen, keiformaat in elfsteensverband, kleur: rood
  - Straatbakstenen, keiformaat in elfsteensverband, kleur: rood
  - Trottoirtegels 300x300x60mm, kleur: grijs
  - Natuursteen keijes
  - Grasbetontegels 600x400x120mm, kleur: grijs
  - Gras
  - Lage beplanting
  - Heesters
  - Heerstraten
  - Bus gevaarlijke inhoud Defensie (Eis voorzorgsmaatregel)
  - Waterbuffer
  - Trottoirband 180/200x250mm
  - Gedeeldebond 70/200x250mm
  - Opsluitband 100x200mm
  - Opsluitband 200x250mm
  - Busperron Band 18 435x335x1000mm
  - Verloopband 70/200x250mm - 200x250mm
  - Verloopband 70/200x250mm - 130/150x250mm
  - Eindverloopband 180/200x250mm
  - Inritverloopband 180/200x250mm
  - Verloopband 70/200x250mm - 180/200x250mm
  - Afzetpaal (nabij kruising Wilhelminastraat - Julianastraat)
  - Stormkolk
  - Combiokolk
  - Op hoogte brengen putrand met dekvel
  - Ulfstroomvoorziening
  - Bestaande lichtmast
  - Werfbescherm
  - Nieuw te planten boom
  - Bestaande boom

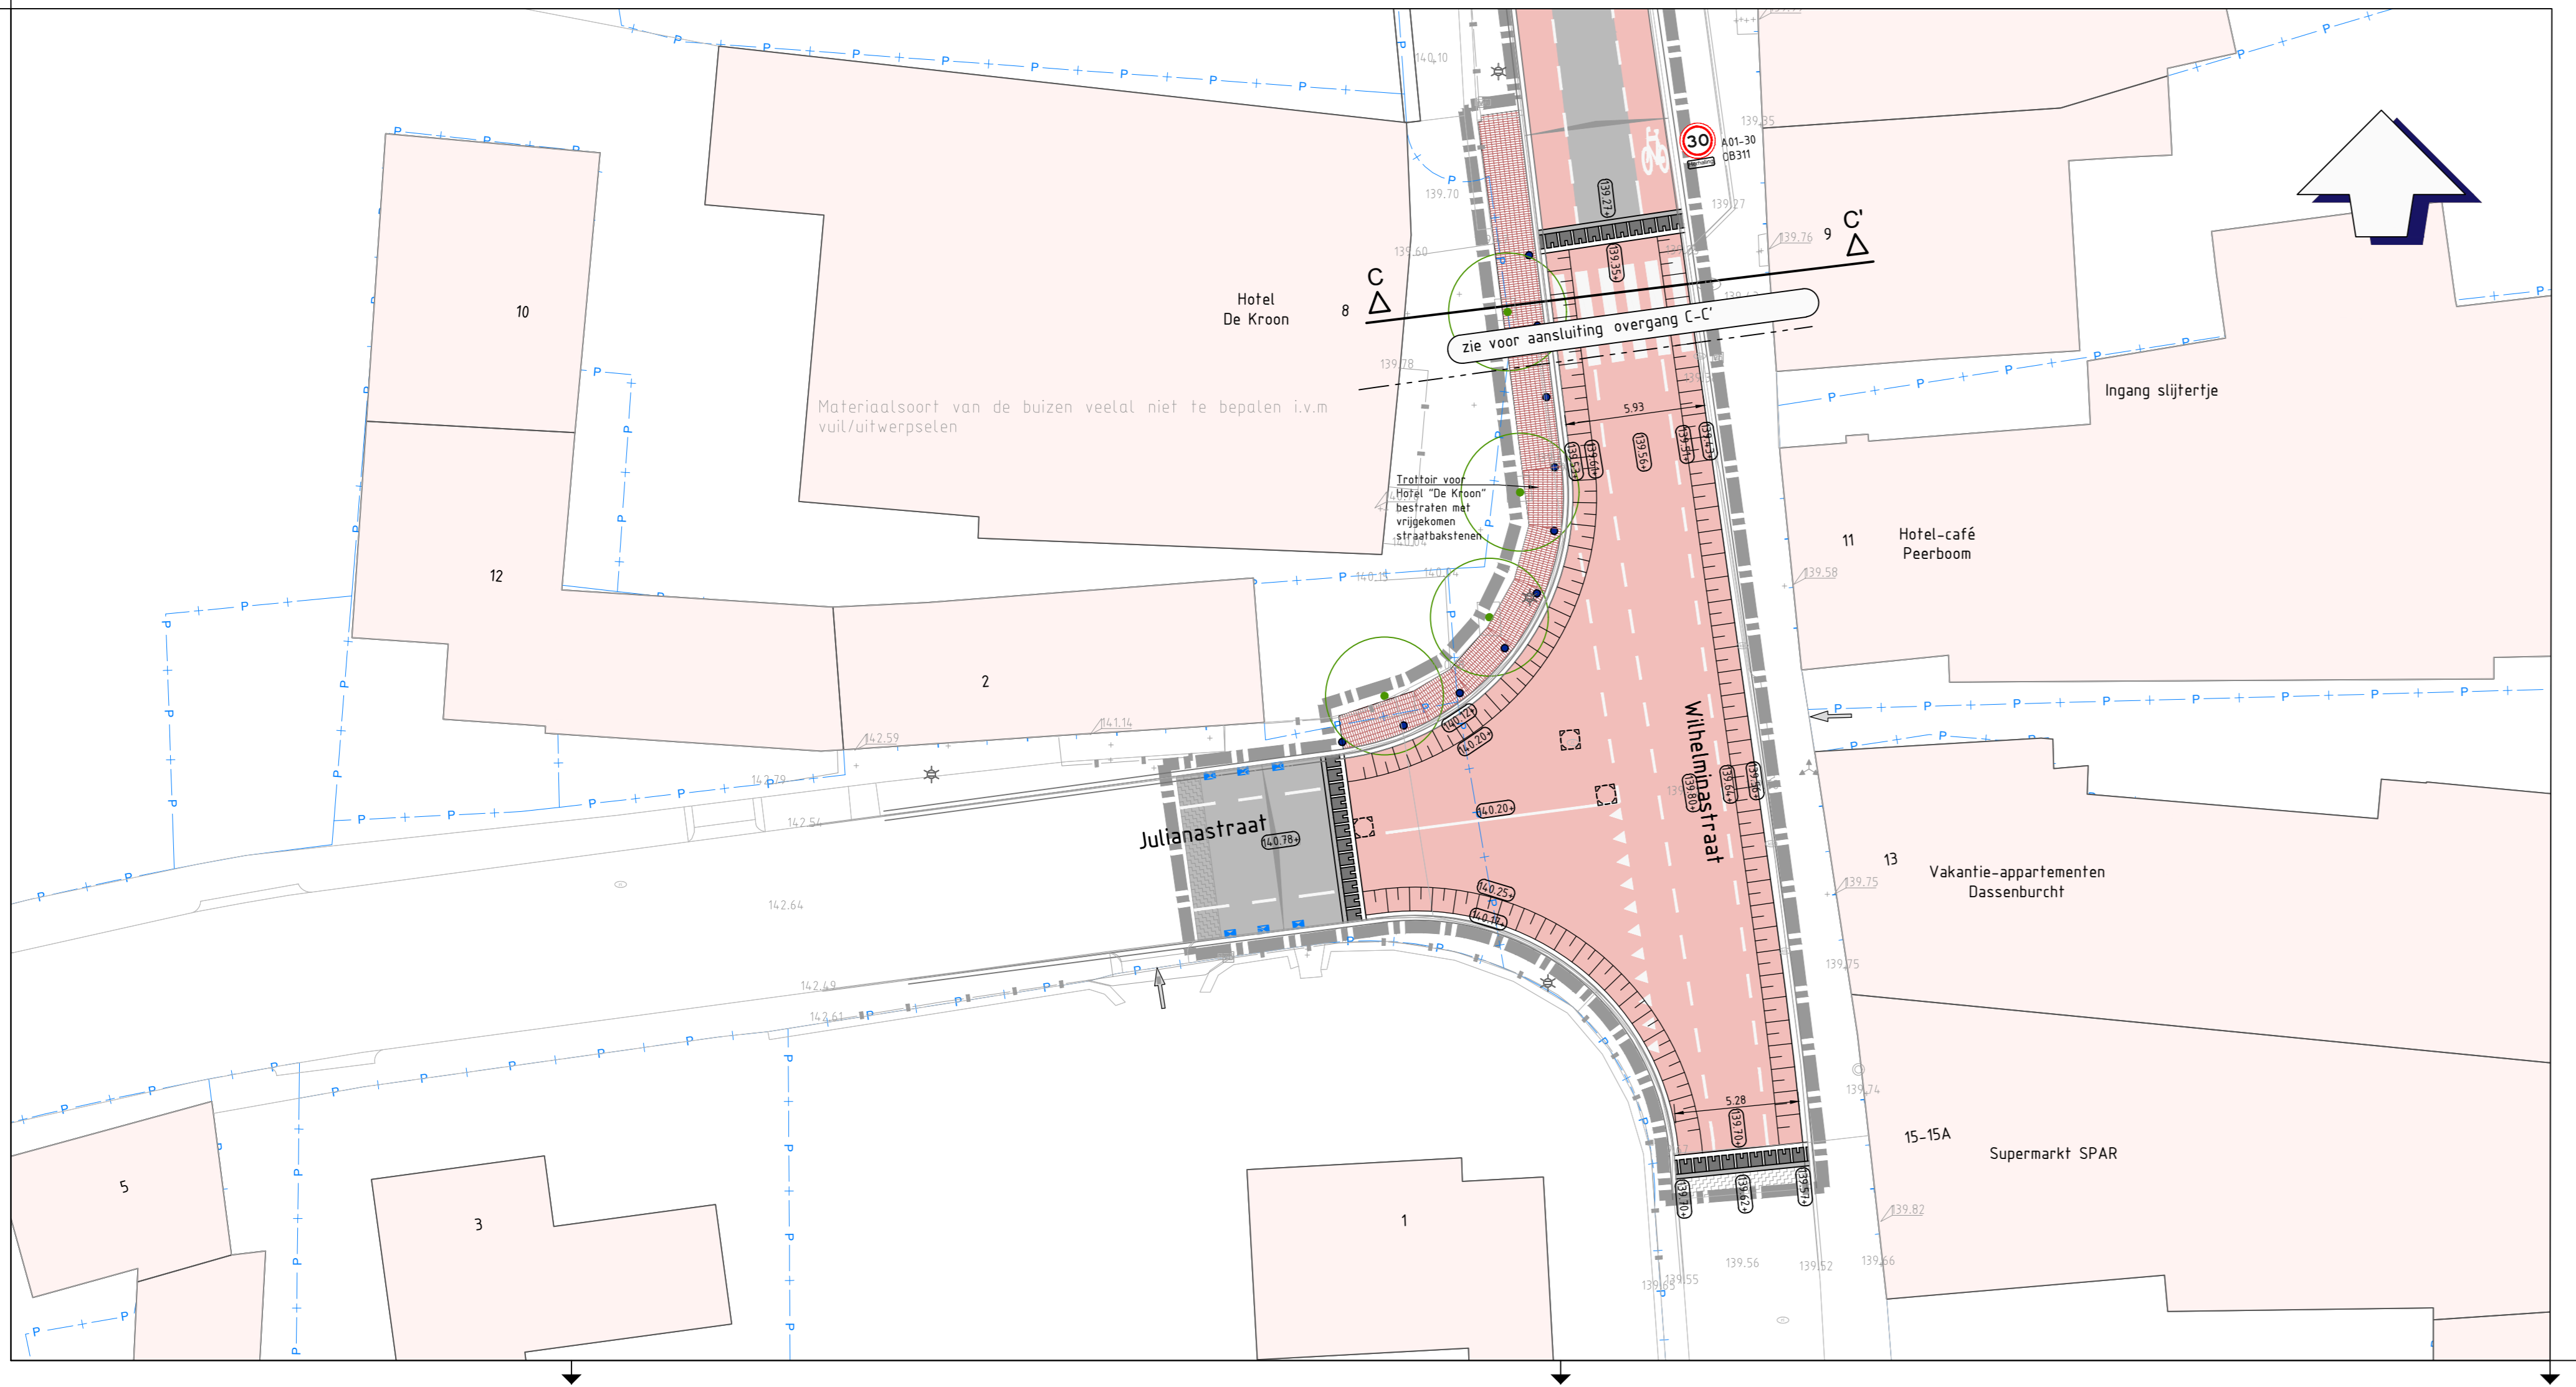

3.0	28-06-2024	BJ	RF	RF
2.0	10-06-2024	BJ	HK	HK
1.0	19-04-2024	BJ	SL	HK

Gemeente Gulpen-Wittem  
 Project: Reconstructie Roodweg - Kapelaan Houbenstraat te Epen  
 Nieuwe situatie  
 Metronummer: 23021-TK-D03  
 Plaatsnummer: 23021  
 Afdeling: A0  
 Schaal: 1:200  
 Definitief: 2 van 3