
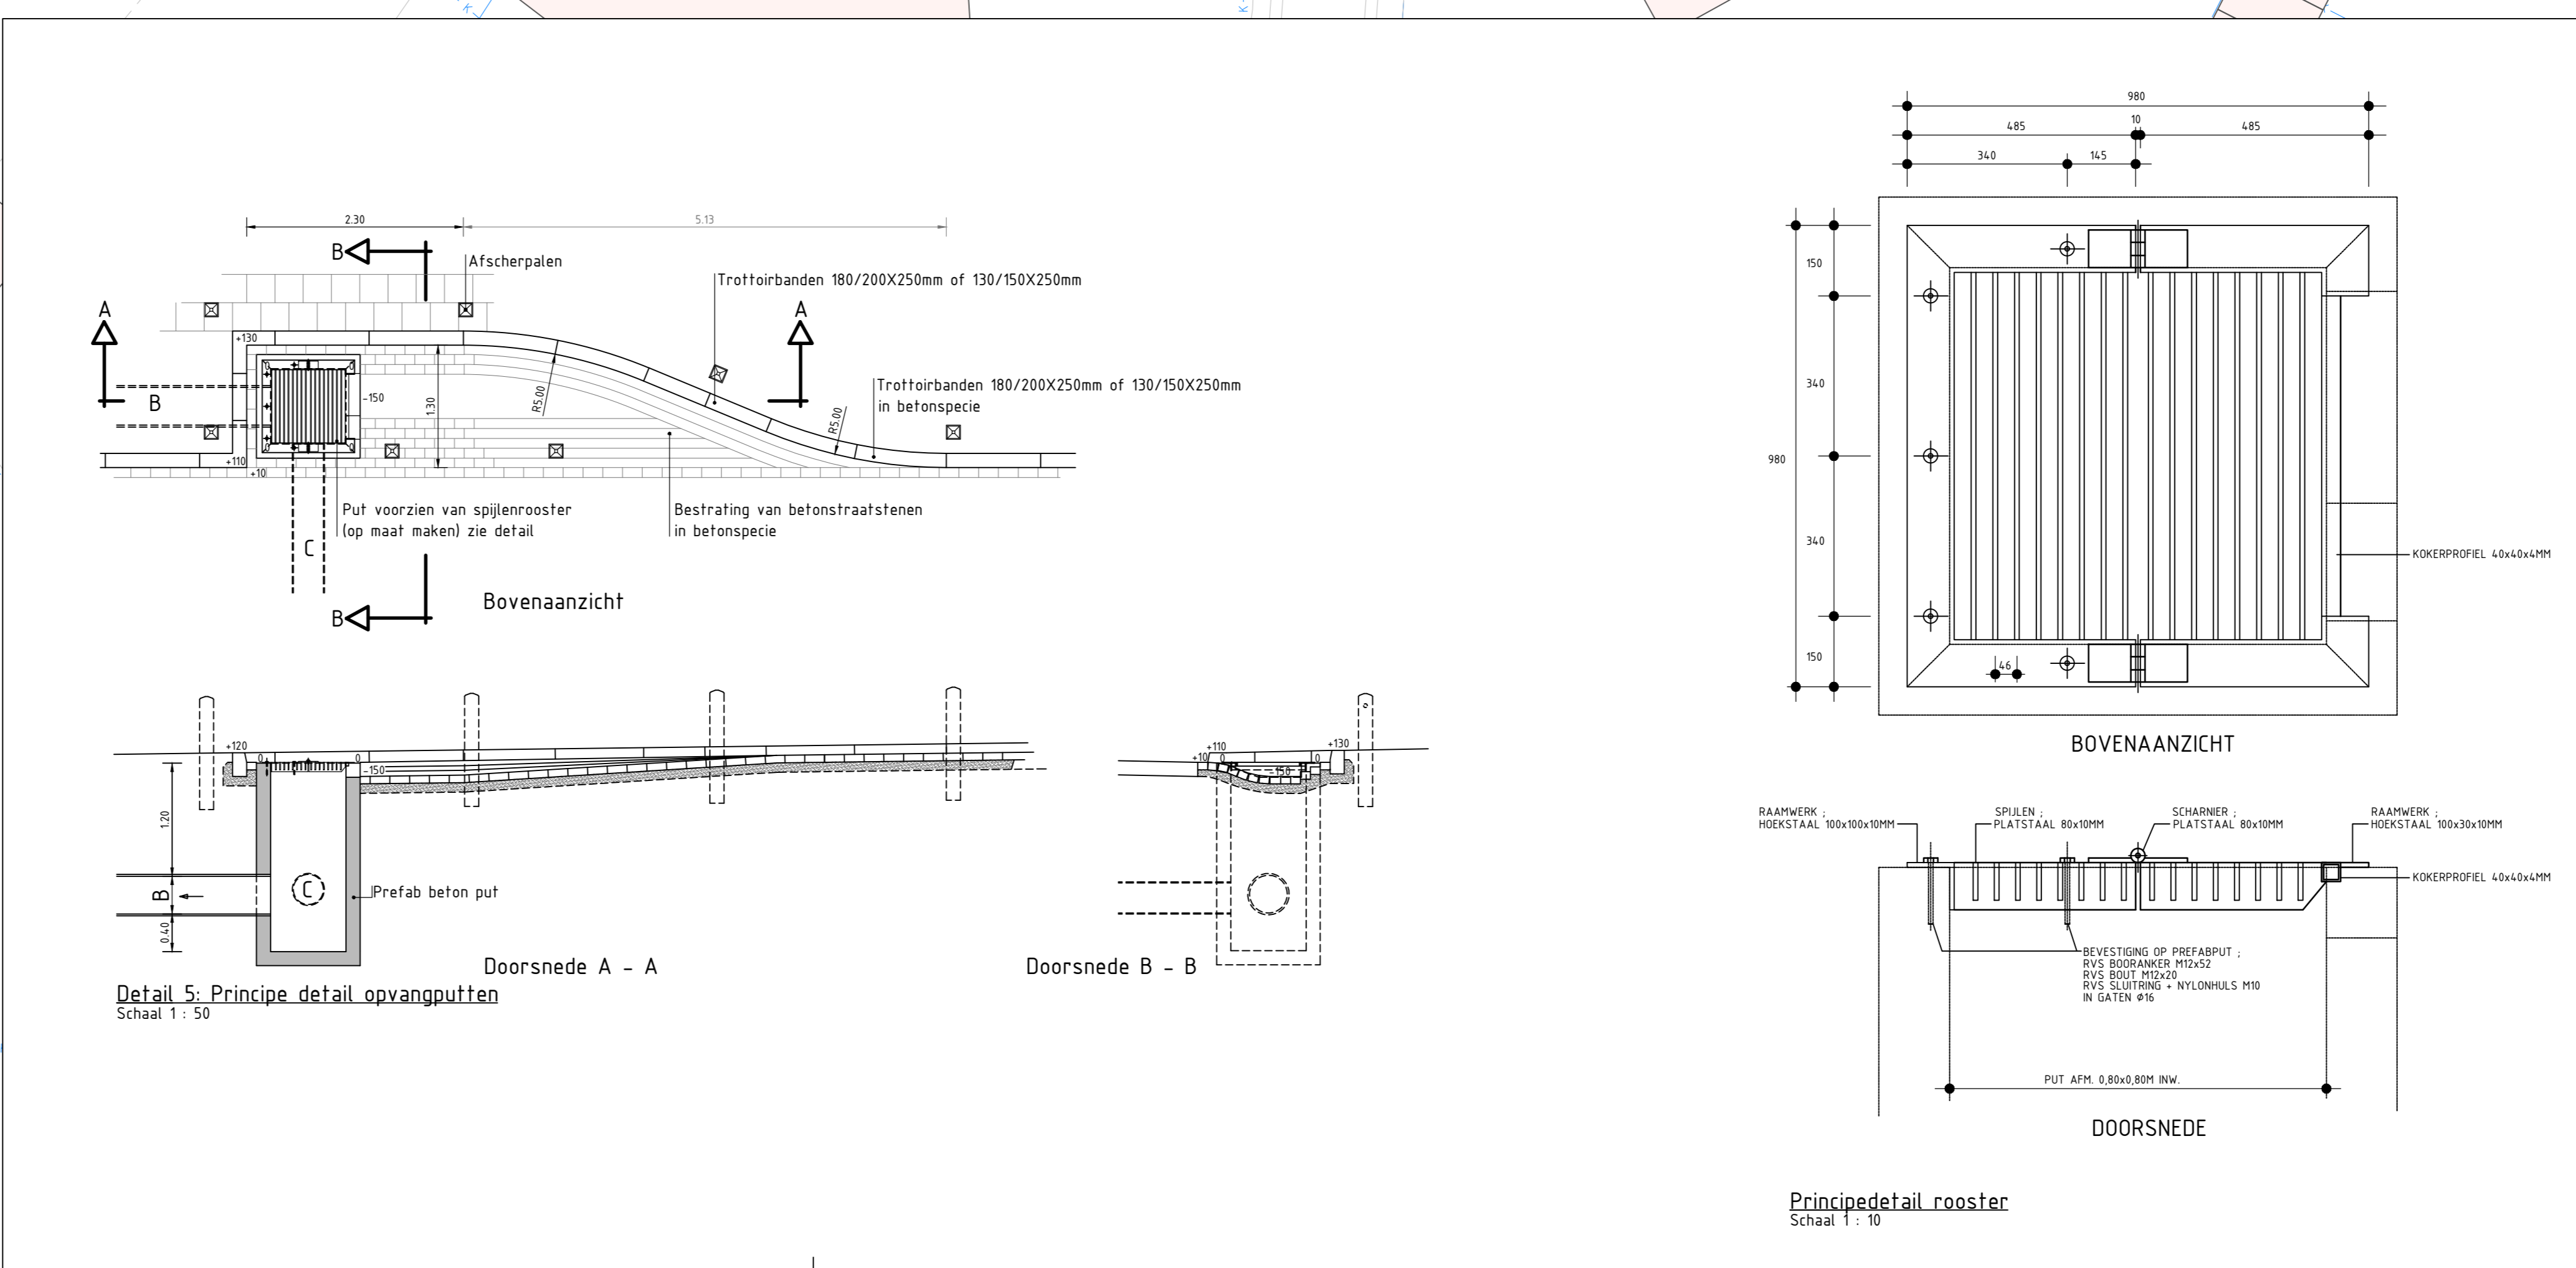


- Legenda**
- Werkgrens
 - Perceelsgrens
 - Bestaande situatie
 - Nieuwe situatie
 - Bestaande hoogte
 - Aanduiding locatie inrit
 - Straatkolk met kolkaansluiting PVC Ø160 (tenzij anders aangegeven)
 - Combi kolk met kolkaansluiting PVC Ø160
 - RWA huiskansluiting PVC Ø125 (exacte locatie in het werk te bepalen)
 - Instroomput met kolkaansluiting PVC Ø200
 - Bestaand riool met bob en diameter
 - Nieuw HWA-riool met put, putnummer, bob en diameter
 - Uitstroomvoorziening
 - Bus gevaarlijke inhoud Defensie (Eis voorzorgsmaatregel)

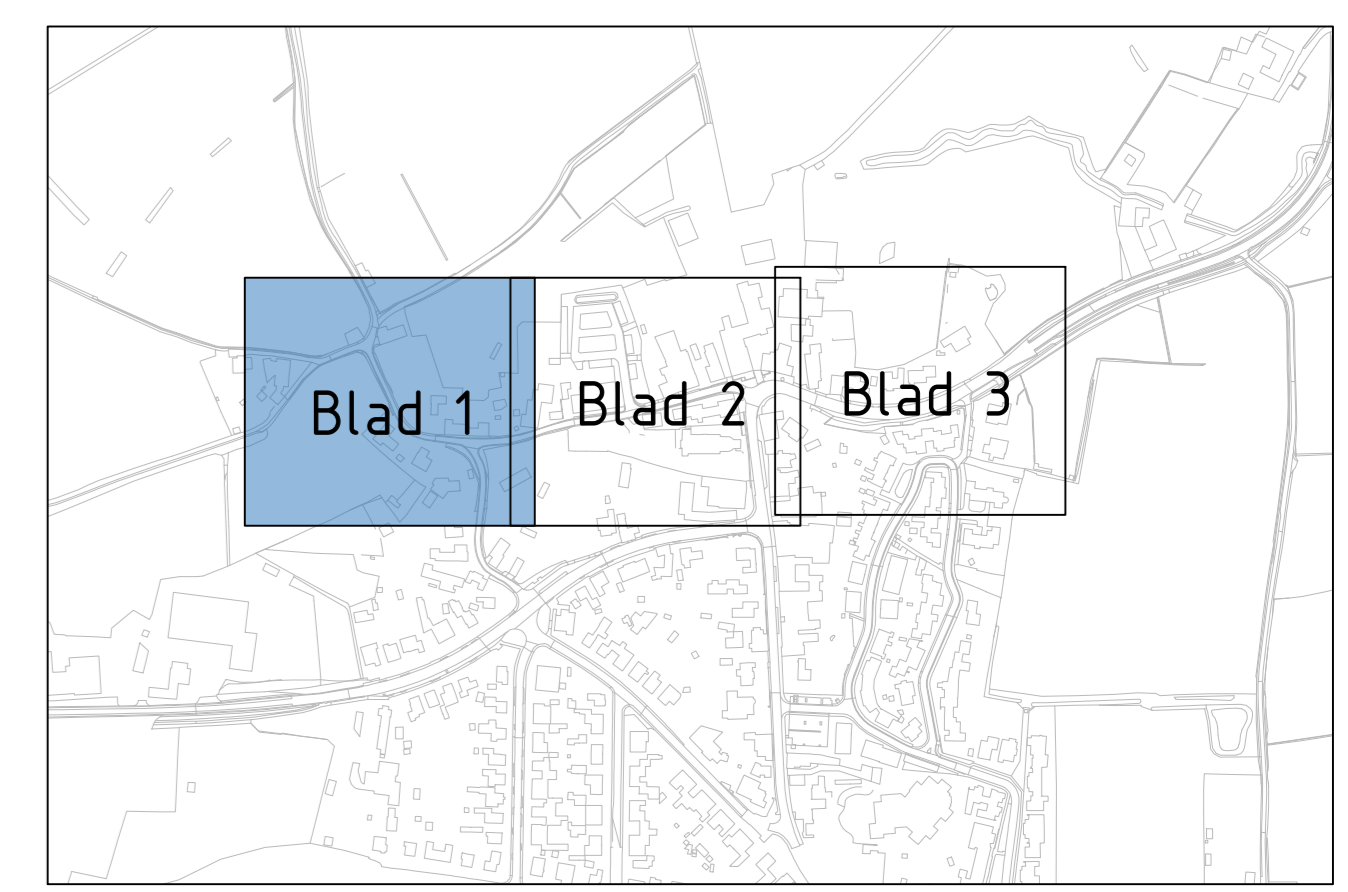

3.0	28-06-2024	BJ	RF	RF
2.0	10-06-2024	BJ	HK	HK
1.0	19-04-2024	BJ	SL	HK

Gemeente Gulpen-Wittem
 Project: Reconstructie Roadweg - Kapelaan Houbenstraat te Epen
 Project: Riolering
 Metingnummer: 23021-TK-D02

Projectnummer: 23021
 Datum: A0
 Schaal: DO
 Definitief: 1 van 3

Cleerland